


1 ROK

43 m²



KONSISTORIEGATAN 28

LGH 16B00028010

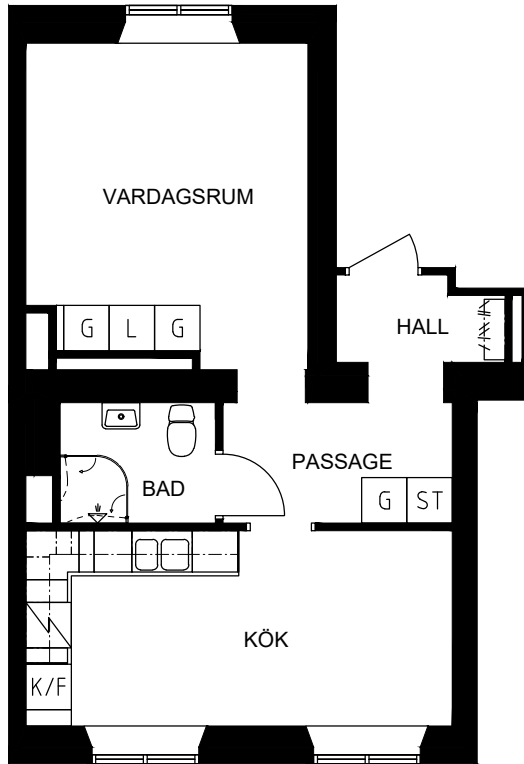


G GARDEROB
L LINNESKÅP
ST STÄDSKÅP
SK HÖGSKÅP
K/F KYL/FRYS
K KYL
F FRYS
DM PLATS FÖR DISKMASKIN
TM PLATS FÖR TVÄTTMASKIN
KLK KLÄDKAMMARE

AVVIKELSER KAN FÖREKOMMA

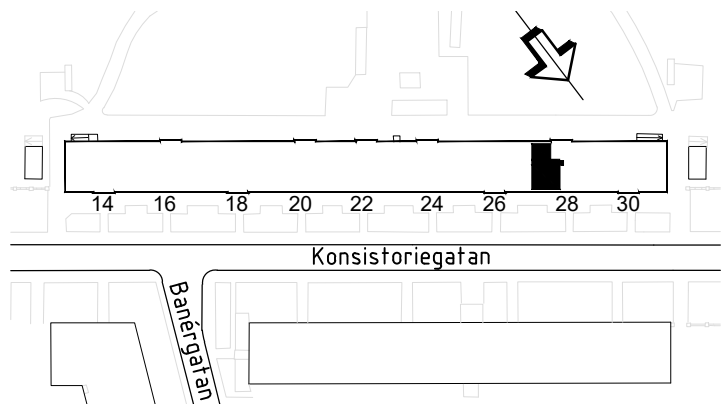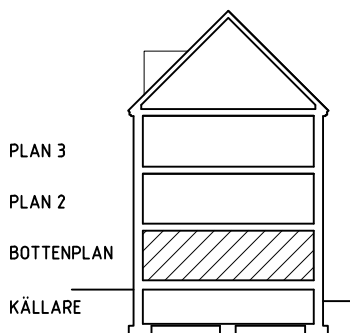

SKALA 1:100

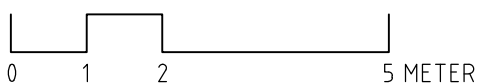

KV. AZALEAN 52
LINKÖPINGS KOMMUN

