
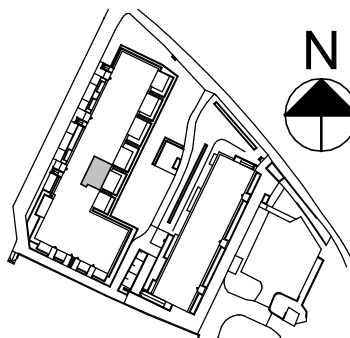


Adamtorpsvägen 10 Ljungsbro

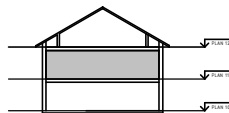


1 RoK


34,0 m²
Adamtospsvägen 10
31T0800C021

Rätt till ändringar förbehålles och yfångivelser är preliminära

OBS! Kvadratmeter utgör inte hela bostadsytan

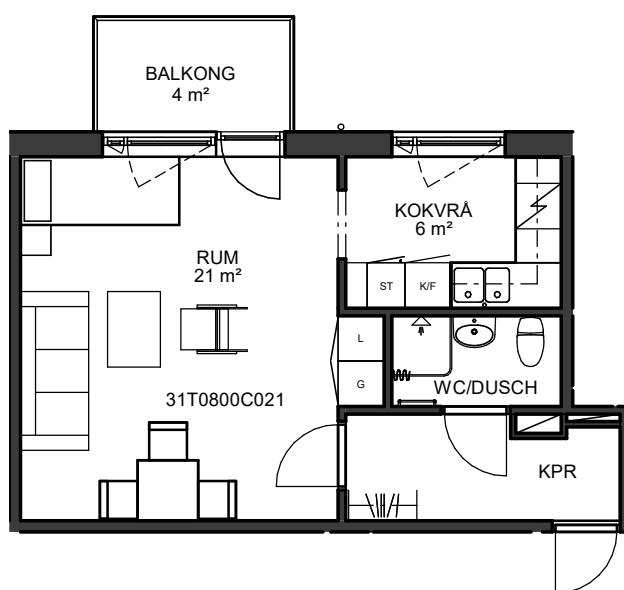

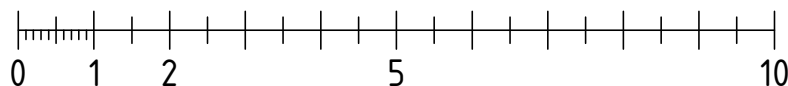

SKALA 1:100



METER

Generell symbolförklaring

G Garderob	K/F Kombinerad Kyl/Frys
L Linneskåp	TM Förberedelse för tvättmaskin
ST Städskåp	DM Förberedelse för diskmaskin
SK Skafferi	UT Undertak
IL Inspektionslucka	 Spis med ugn
K Kyl	 Kapphylla
F Frys	



Stångåstaden