


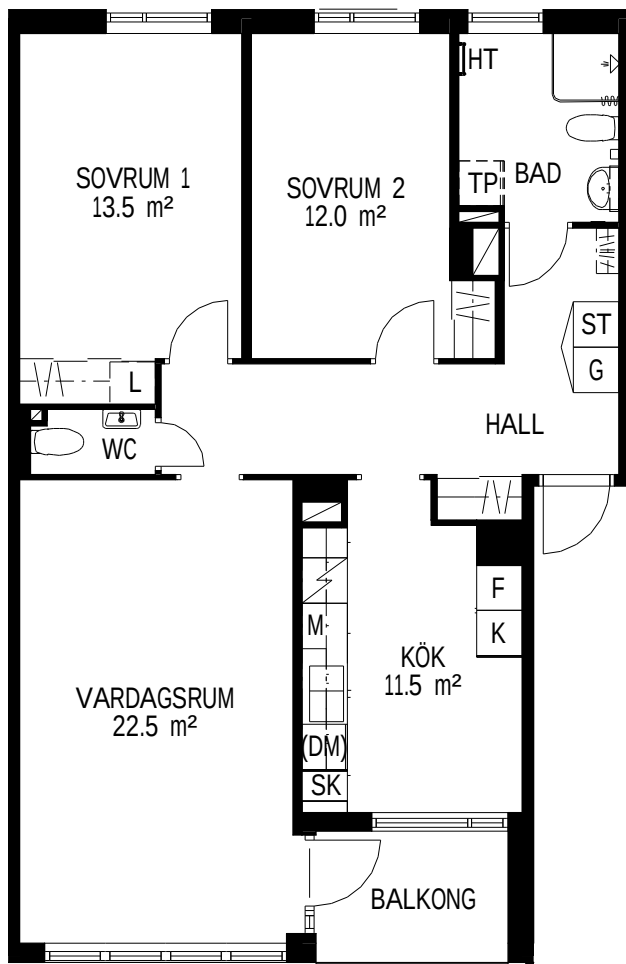

3 RoK



81,5 m²

Pionjärgatan 15

22T02015020

- G =GARDEROB
- L =LINNESKÅP
- ST =STÄDSKÅP
- H =HÖGSKÅP
- K/F =KYL/FRYS
- K =KYL
- F =FRYS
- DM =PLATS FÖR DISKMASKIN
- M =PLATS FÖR MICRO
- TP =PLATS FÖR TVÄTTPELARE
- HT =HANDDUKSTORK
- KLK =KLÄDKAMMARE

Plan 03
Plan 02
Plan 01

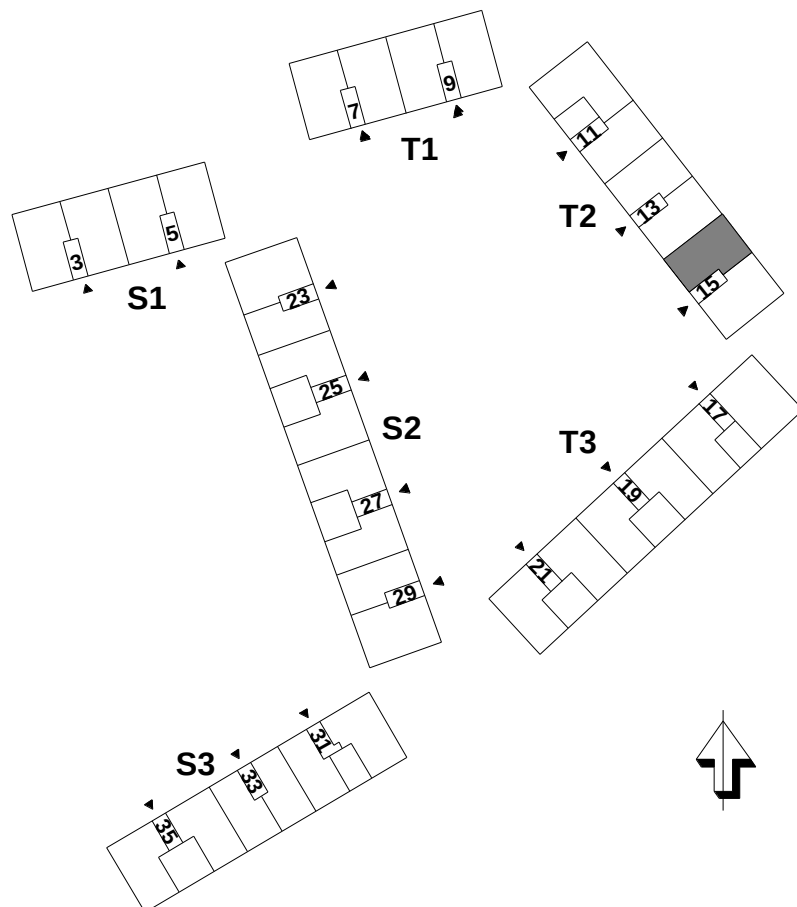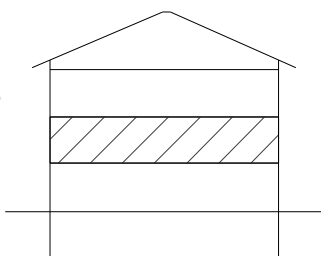

0 Skala 1:100 5 m

KV. LARMVAKTEN
Pionjärgatan

Bostadsfakta - Linköping, Augusti 2022. Med reservation för ändringar och eventuella tryckfel

