

Plan 3

Plan 2


Plan 1

89 m²


Skattegården 101 24H06101013

Rätt till ändringar förbehålles och ytangivelser är preliminära.

OBS! Kvadratmeter utgör inte hela bostadsytan

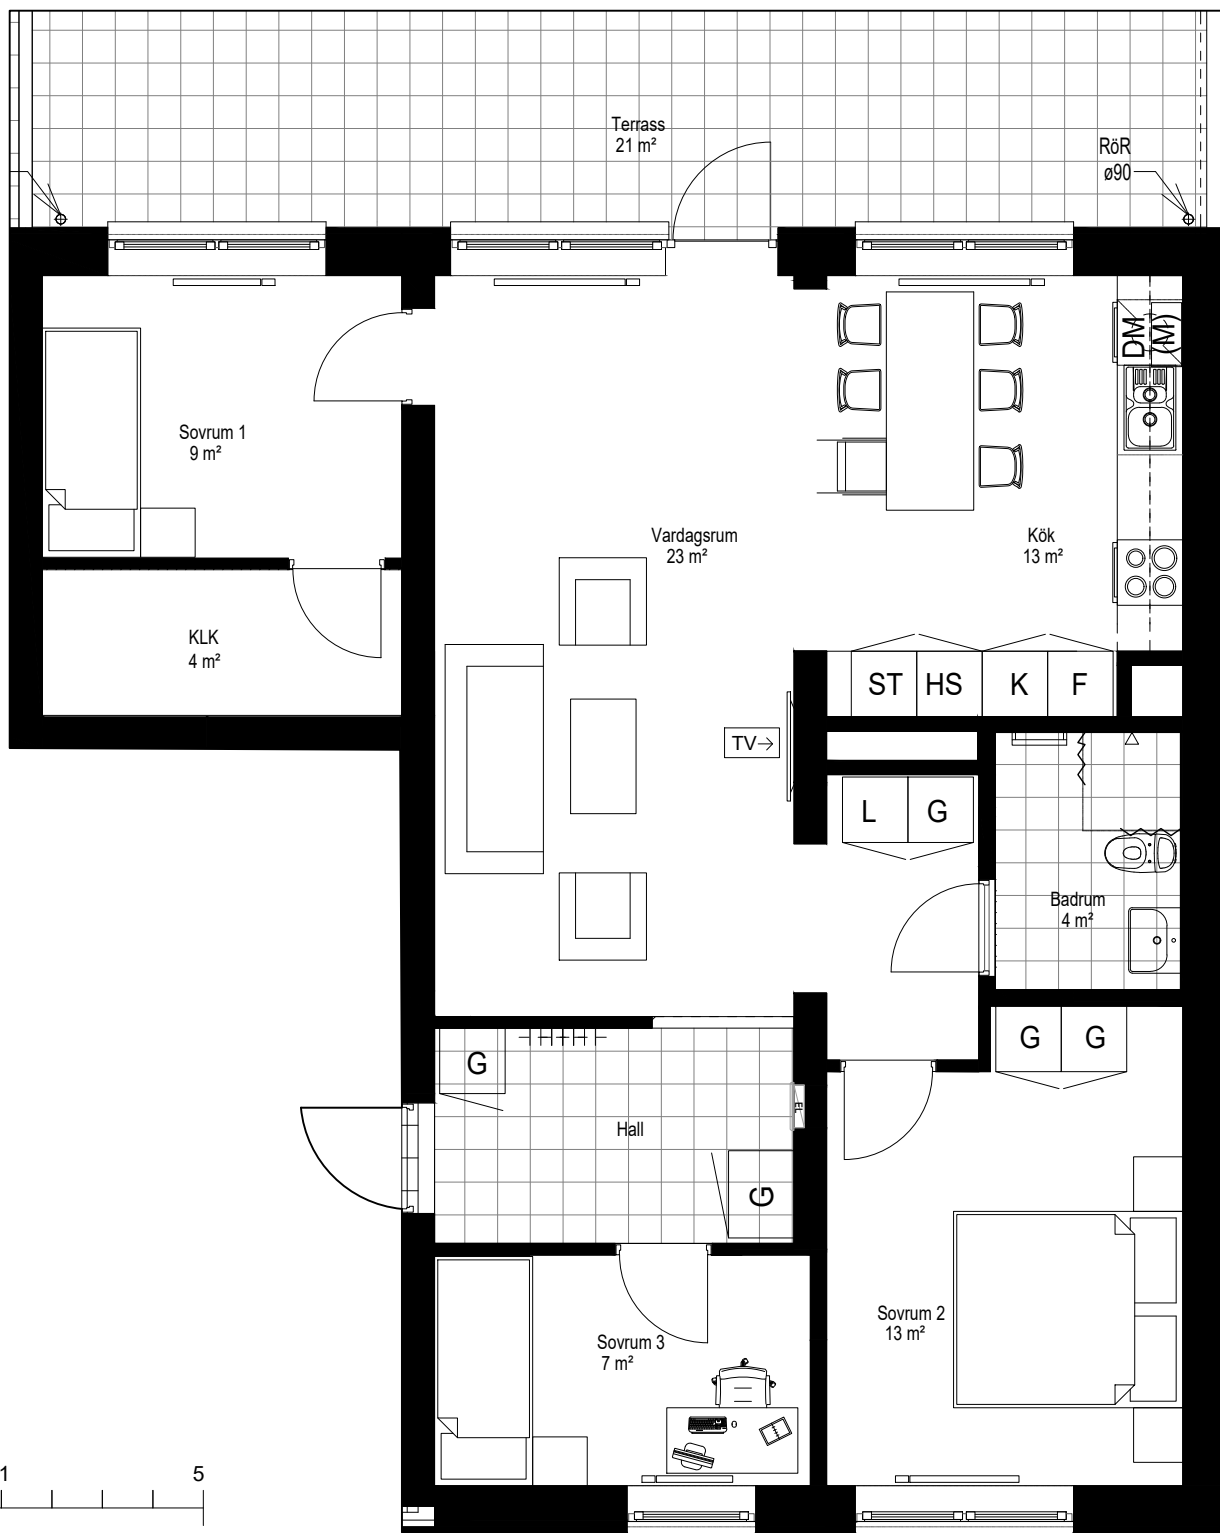

METER

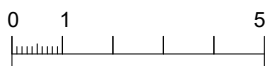

SKALA 1:100

Generell Symbolförklaring

L Linneskåp	KF Kyl och frys	[] Bänkskiva m överskåp
G Garderob	[] U Spishäll med underbyggnadsugn	KLK Klädskåp
ST Städskåp	[M] Plats för mikrovågsugn	[] Klädhängare
EL Skåp för el/data	DM Diskmaskin under diskbänk	[<TV] Förstärkt vägg där TV förekommer
K Kyl	HS Högskåp	[] Duschdraperi
F Frys		



Stångastaden