

Plan 3

Plan 2


Plan 1

89 m²


Skattegården 101 24H06101023

Rätt till ändringar förbehålles och ytangivelser är preliminära.

OBS! Kvadratmeter utgör inte hela bostadsytan

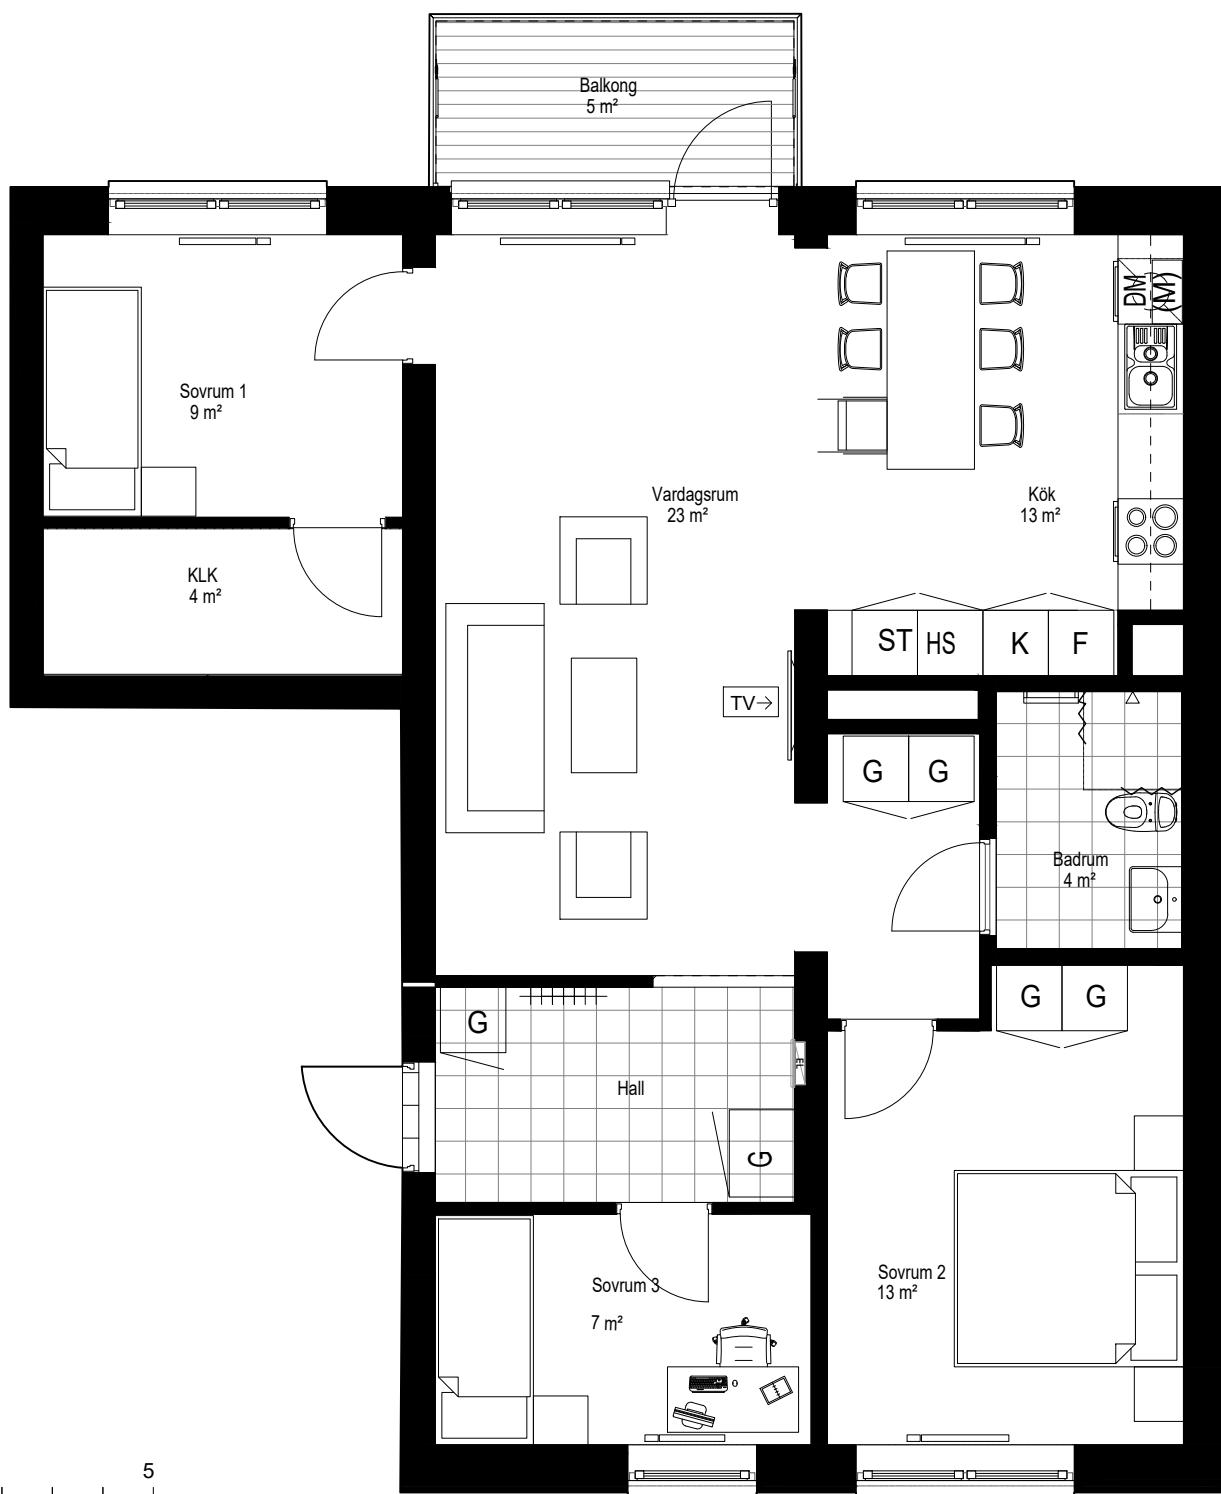

METER

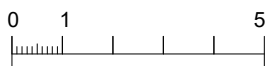

SKALA 1:100

Generell Symbolförklaring

[L]	Linnesåp
[G]	Garderob
[ST]	Städsåp
[EL]	Skåp för el/data
[K]	Kyl
[F]	Frys

[KF]	Kyl och frys
[U]	U Spishäll med underbyggnadsug
[M]	Plats för mikrovågsugn
[DM]	Diskmaskin under diskbänk
[HS]	Högsåp

[B]	Bänkskiva m översåp
[KLK]	Klädkammare
[H]	Klädhångare
[TV]	Förstärkt vägg där TV förekommer
[D]	Duschdraperi