

48 m<sup>2</sup>


Skattegården 101 24H06101011

Skattegården 102 24H06102011

Skattegården 103 24H06103010

Rätt till ändringar förbehålles och ytangivelser är preliminära.

OBS! Kvadratmeter utgör inte hela bostadsytan

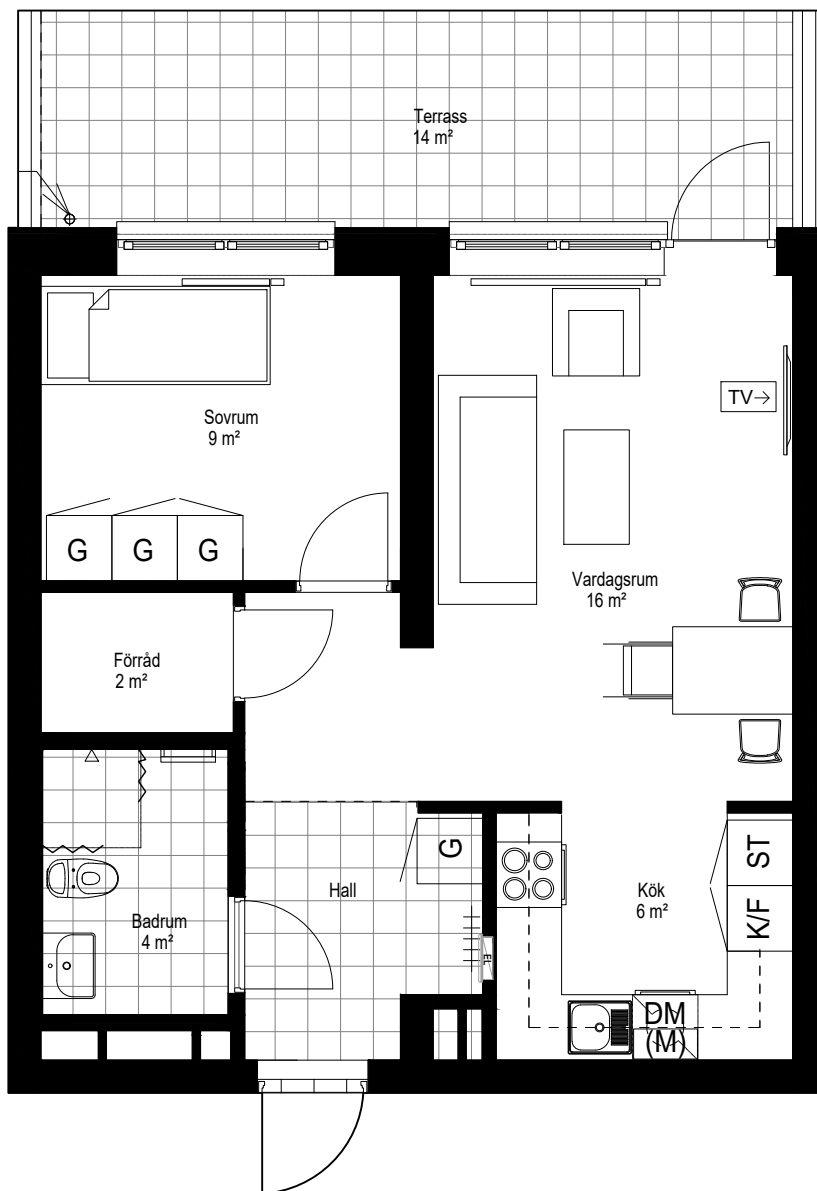

METER



SKALA 1:100

## Generell Symbolförklaring

|    |                  |     |                                 |                      |                                  |
|----|------------------|-----|---------------------------------|----------------------|----------------------------------|
| L  | Linneskåp        | KF  | Kyl och frys                    | Bänkskiva m överskåp |                                  |
| G  | Garderob         | U   | U Spishäll med underbyggnadsugn | KLK                  | Klädkammare                      |
| ST | Städsåp          | (M) | Plats för mikrovågsugn          | Klädhängare          |                                  |
| EL | Skåp för el/data | DM  | Diskmaskin under diskbänk       | <-TV                 | Förstärkt vägg där TV förekommer |
| K  | Kyl              | H   | Högsåp                          | Duschdraperi         |                                  |
| F  | Frys             |     |                                 |                      |                                  |