


75 m²
 Skattegården 101 24H06101030
 Skattegården 102 24H06102030

Rätt till ändringar förbehålles och ytangivelser är preliminära.

OBS! Kvadratmeter utgör inte hela bostadsytan

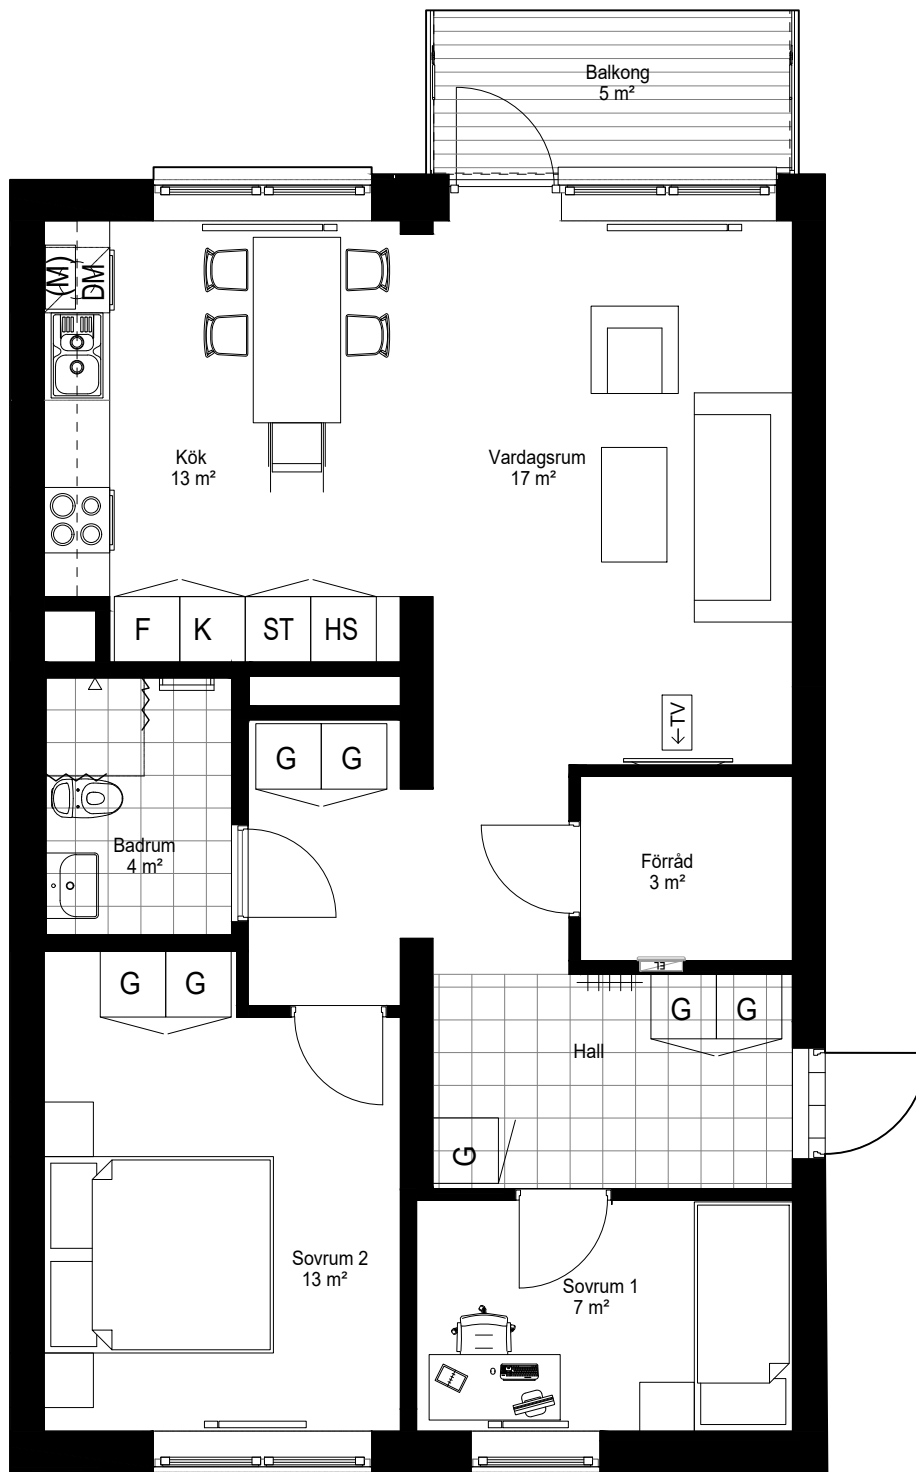

SKALA 1:100

Generell Symbolförklaring

L	Linneskåp	KF	Kyl och frys	Bänkskiva m överskåp
G	Garderob	U Spishäll med underbyggnadsugn		KLK Klädkammare
ST	Städsåp	(M)	Plats för mikrovågsugn	Klädhängare
EL	Skåp för el/data	DM	Diskmaskin under diskbänk	<TV Förstärkt vägg där TV förekommer
K	Kyl	HS	Högsåp	Duschdraperi
F	Frys			