

48 m²

2 RoK


Skattegården 104 24H06104012

Skattegården 103 24H06103011

Skattegården 102 24H06102012

Rätt till ändringar förbehålles och ytangivelser är preliminära.

OBS! Kvadratmeter utgör inte hela bostadsytan

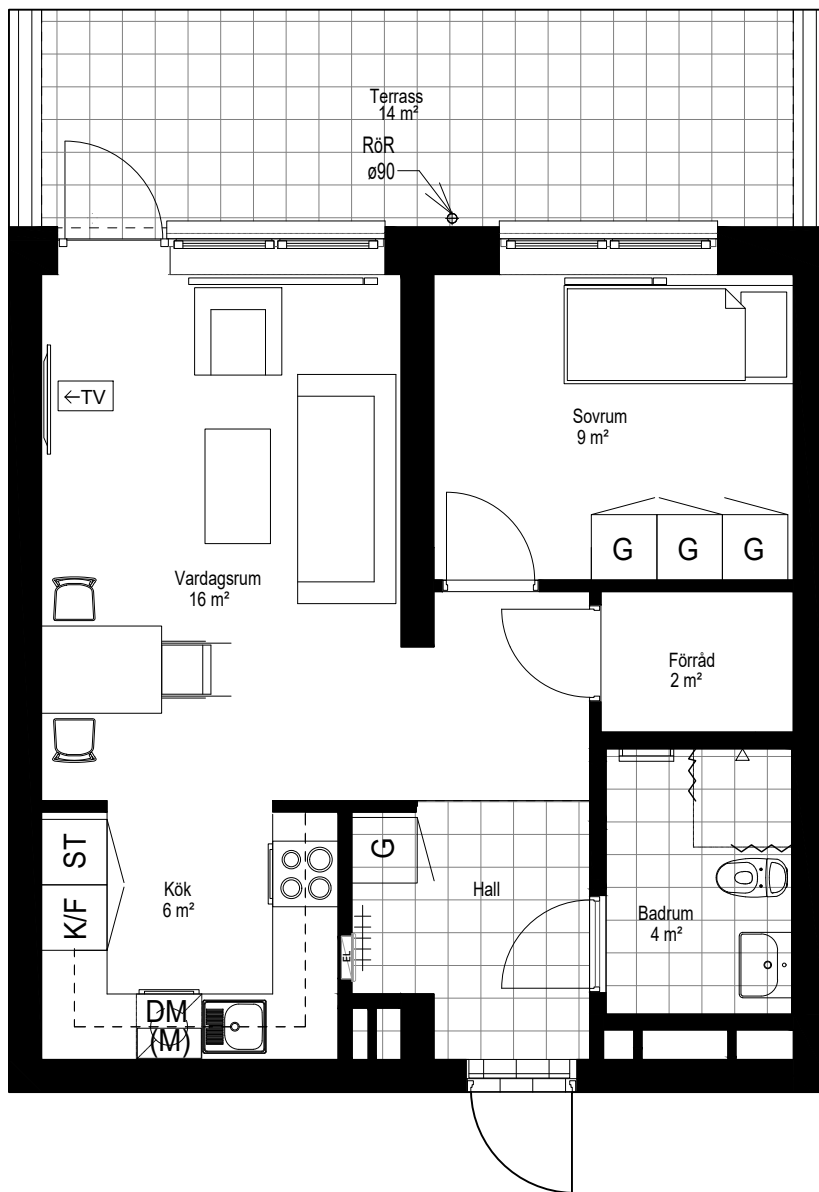

METER



SKALA 1:100

Generell Symbolförklaring

L	Linneskåp	KF	Kyl och frys	Bänkskiva m överskåp	
G	Garderob	U	Spishäll med underbyggnadsugn	KLK	Klädkammare
ST	Städsåp	(M)	Plats för mikrovågsugn	Klädhängare	
EL	Skåp för el/data	DM	Diskmaskin under diskbänk	<-TV	Förstärkt vägg där TV förekommer
K	Kyl	H	Högsåp	Duschdraperi	
F	Frys				