

Plan 3

Plan 2


Plan 1

89 m²

Skattegården 104 24H06104010

Rätt till ändringar förbehålles och ytangivelser är preliminära.

OBS! Kvadratmeter utgör inte hela bostadsytan

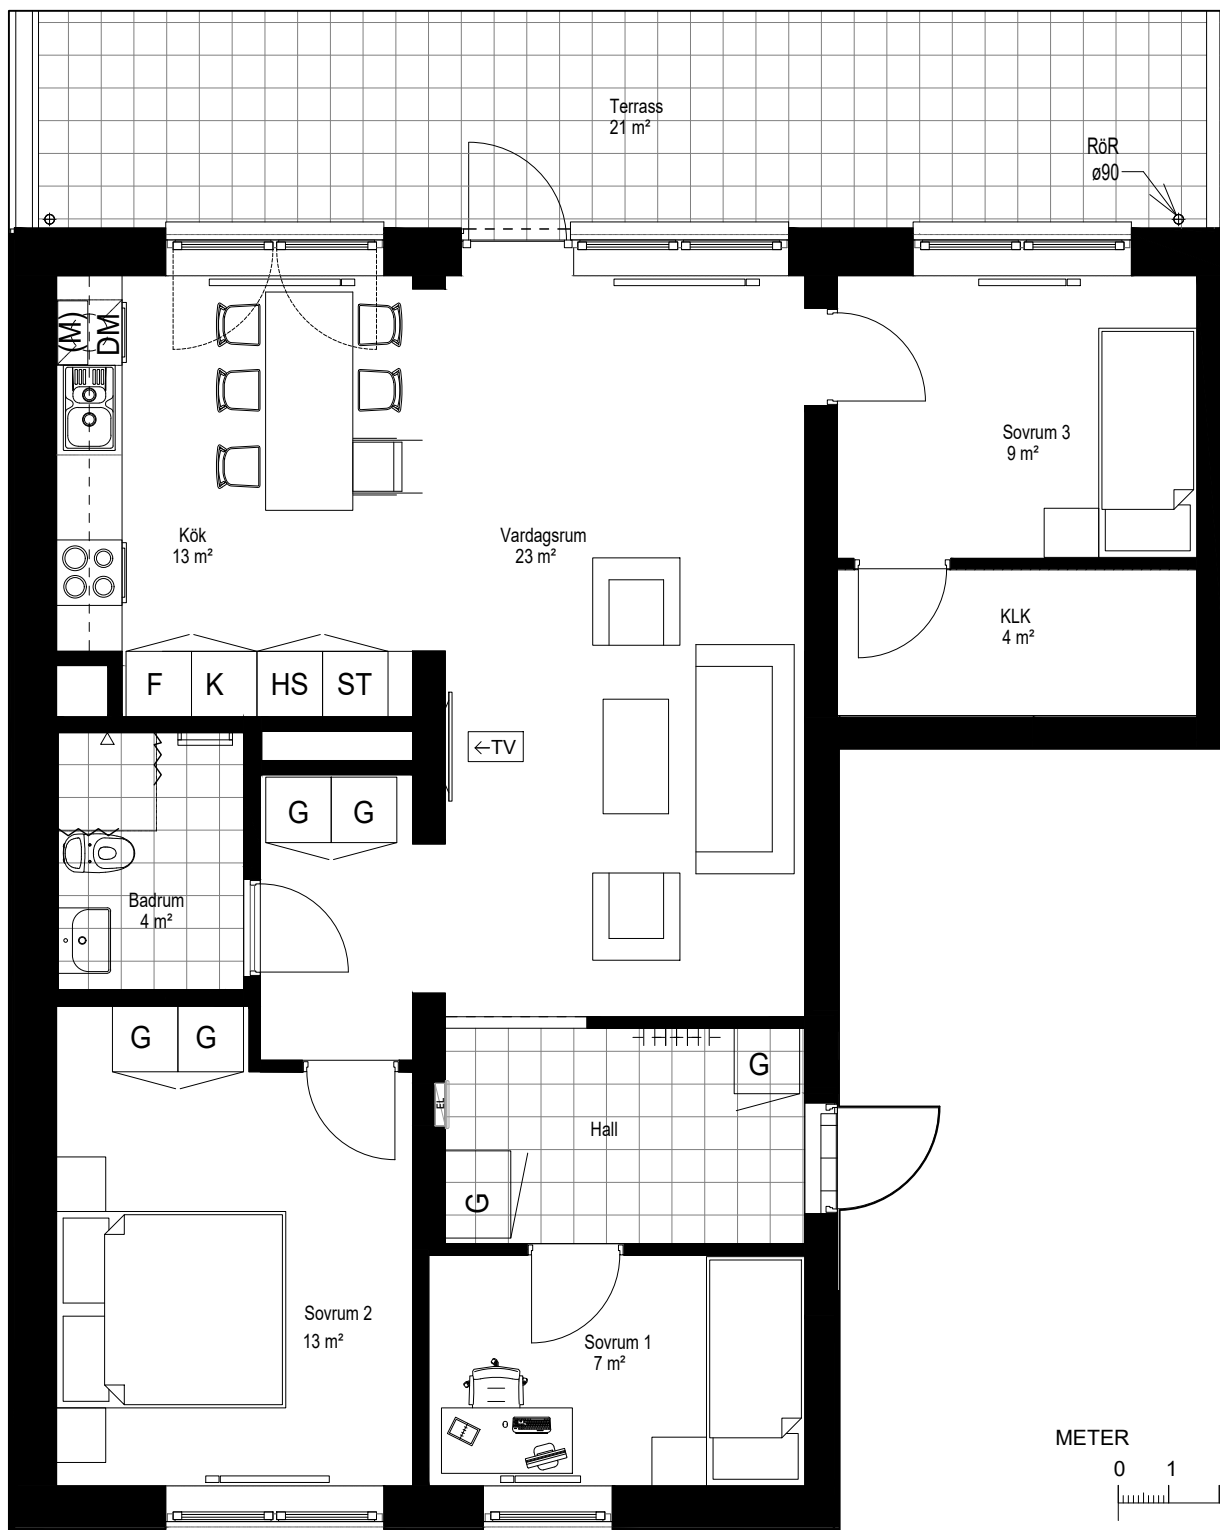

METER



SKALA 1:100

Generell Symbolförklaring

L	Linneskåp	KF	Kyl och frys	Bänkskiva m överskåp	
G	Garderob	U	U Spishäll med underbyggnadsugn	KLK	Klädkammare
ST	Städsåp	(M)	Plats för mikrovågsugn	Klädhängare	
EL	Skåp för el/data	DM	Diskmaskin under diskbänk	TV	Förstärkt vägg där TV förekommer
K	Kyl	HS	Högsåp	Duschdraperi	
F	Frys				