

75 m<sup>2</sup>


Skattegården 101 24H06101033

Skattegården 103 24H06103033


Skattegården 104 24H06104033

Rätt till ändringar förbehålles och ytangivelser är preliminära.

OBS! Kvadratmeter utgör inte hela bostadsytan

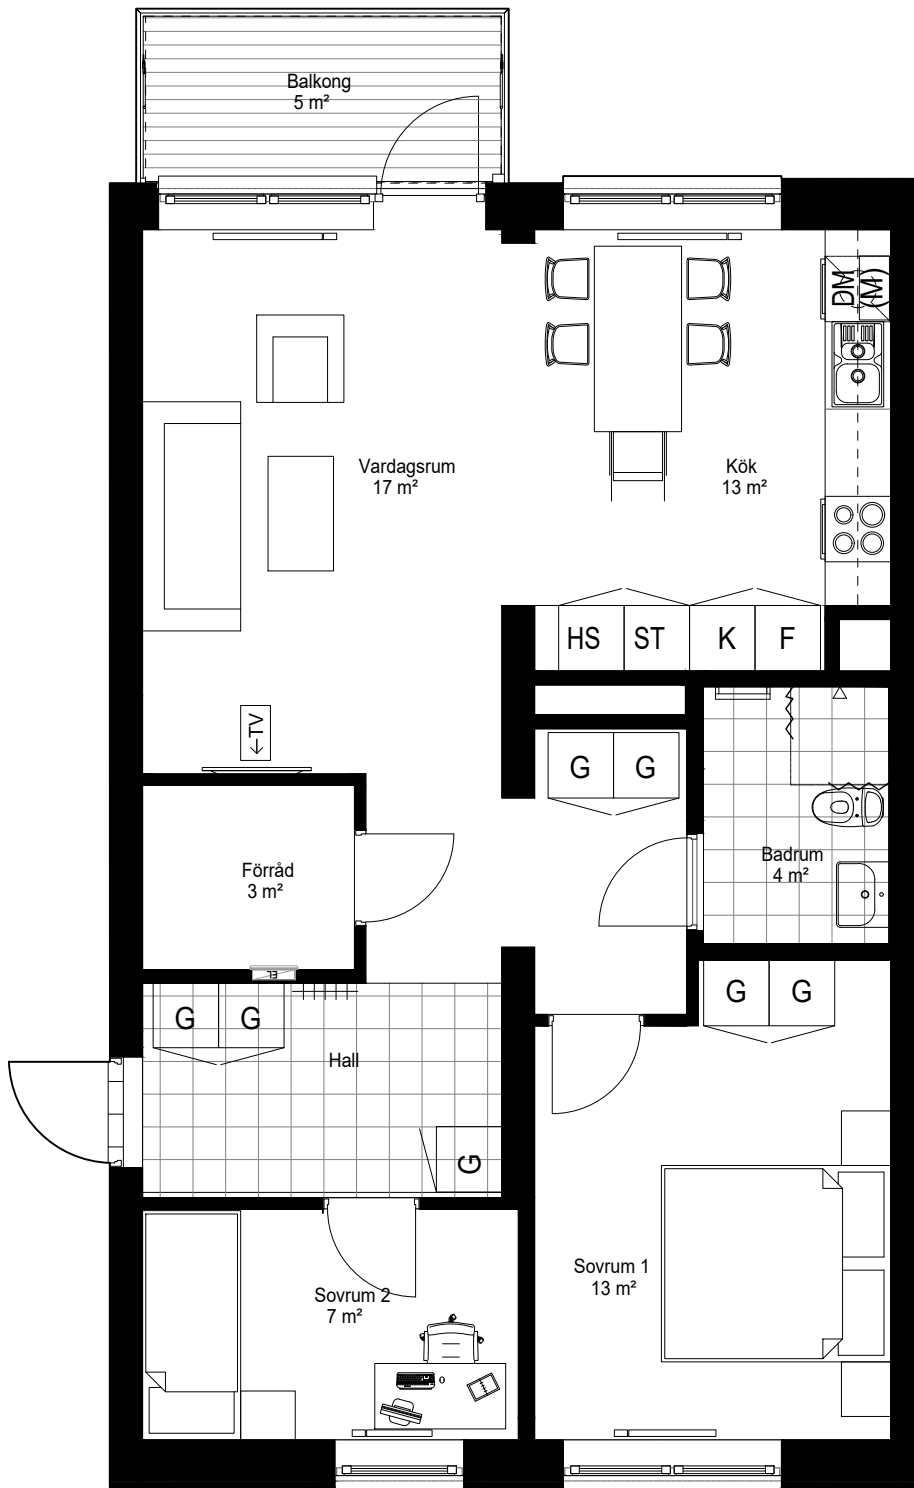

METER

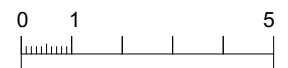

SKALA 1:100

## Generell Symbolförklaring

L	Linneskåp	KF	Kyl och frys	Bänkskiva m överskåp	
G	Garderob	U	U Spishäll med underbyggnadsugn	KLK	Klädkammare
ST	Städskåp	(M)	Plats för mikrovågsugn	Klädhängare	
EL	Skåp för el/data	DM	Diskmaskin under diskbänk	TV	Förstärkt vägg där TV förekommer
K	Kyl	HS	Högskåp	Duschdraperi	
F	Frys				