



Kv. Ellipsen 10

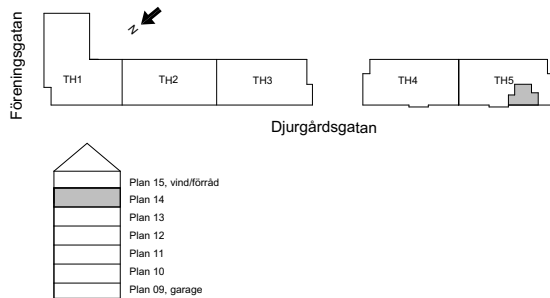

1 ROKv
27 kvm
Djurgårdsgatan 43B
20U0243B053

Rätt till ändringar förbehålles och ytangivelser är preliminära

OBS! Kvadratmeter utgör inte hela bostadsytan

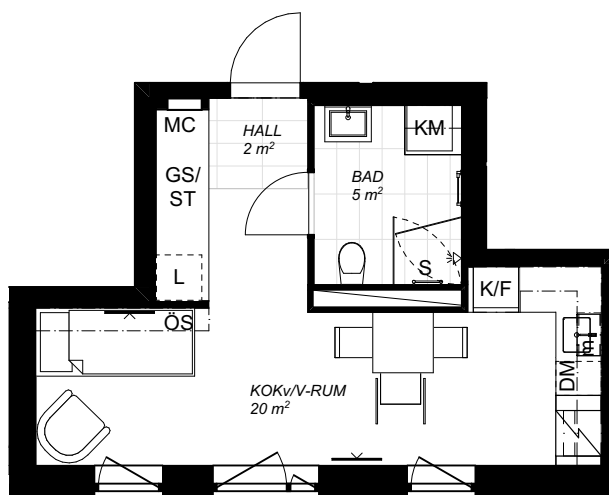

TAKHÖJD 2,5 m

0 5 METER

SKALA 1:100

GENERELL SYMBOLFÖRKLARING

G GARDEROB	TM TVÄTTMASKIN	S STÖDHANDTAG I DUSCH
ST STÄDSKÅP	TT TORKTUMLARE	TAKBELYSNING
L LINNESKÅP	KM KOMBIMASKIN	BAD FÖRSES MED SPOTLIGHTS
K KYL	H HANDDUKSTORK	I ÖVRIGA RUM, TAKUTTAG FÖR EGEN
F FRY	GS SKJUTDÖRRSGARDEROB	BELYSNING
K/F KYL OCH FRY	GS/ST SKJUTDÖRRSGARDEROB MED STÄDFÖRVARING	
SP SPISHÄLL	KL KLÄDHÄNGARE	
m MICRO I ÖVERSKÅP	FV FÖRVARINGSSKÅP I BADRUM	
DM DISKMASKIN	FV FÖRSTÄRKT VÄGG FÖR TV	
D DISKHO	MC MEDIACENTRAL	
B BÄNKSIVA MED ÖVERSKÅP	ÖS ÖVERSKÅP SOVRUM	

 **Stångåstaden**