


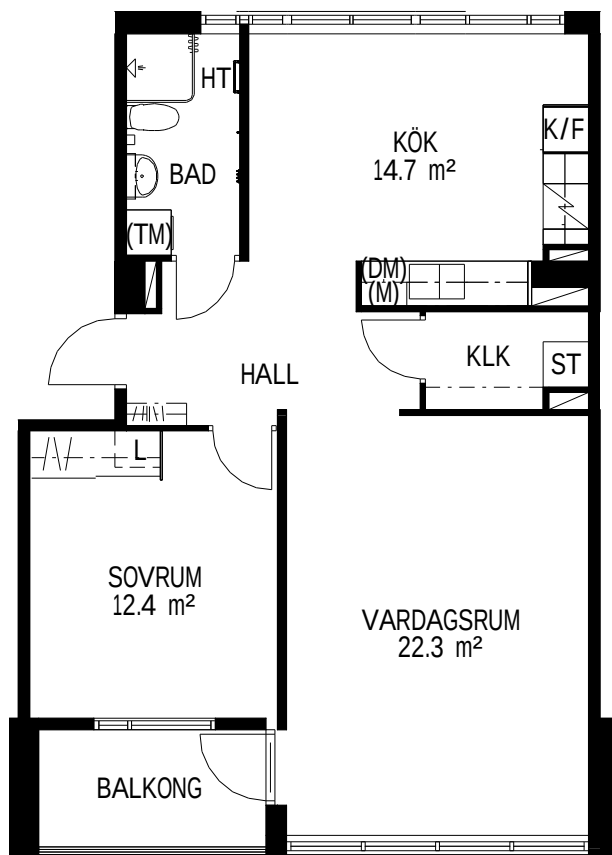



2 RoK

65,8 m²

Knektgatan 30

22B03030030

- G =GARDEROB
- L =LINNESKÅP
- ST =STÄDSKÅP
- H =HÖGSKÅP
- K/F =KYL/FRYS
- K =KYL
- F =FRYS
- DM =PLATS FÖR DISKMASKIN
- M =PLATS FÖR MICRO
- TP =PLATS FÖR TVÄTTPELARE
- HT =HANDDUKSTORK
- KLK =KLÄDKAMMARE

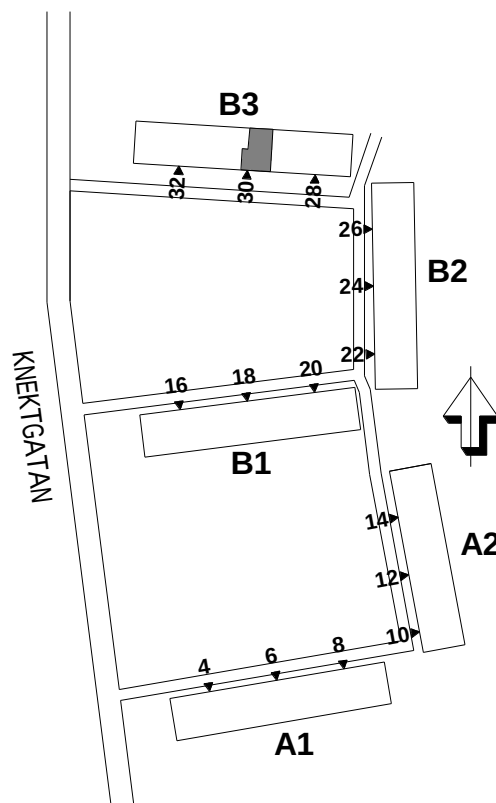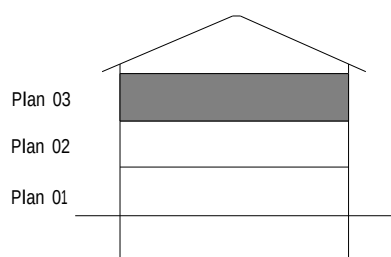

0 Skala 1:100 5 m

KV. LÖJTNANTEN 1
LINKÖPINGS KOMMUN

Bostadsfakta - Linköping, December 2023. Med reservation för ändringar och eventuella tryckfel

