


Folkungavallen

3 RoK

88 m²


Tränaregatan 3

08E00003063

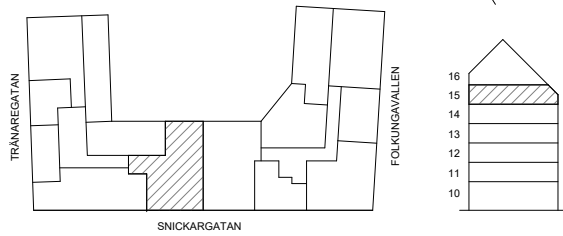

Rätt till ändringar förbehålles och ytangivelser är preliminära.

OBS! Kvadratmeter utgör inte hela bostadsytan

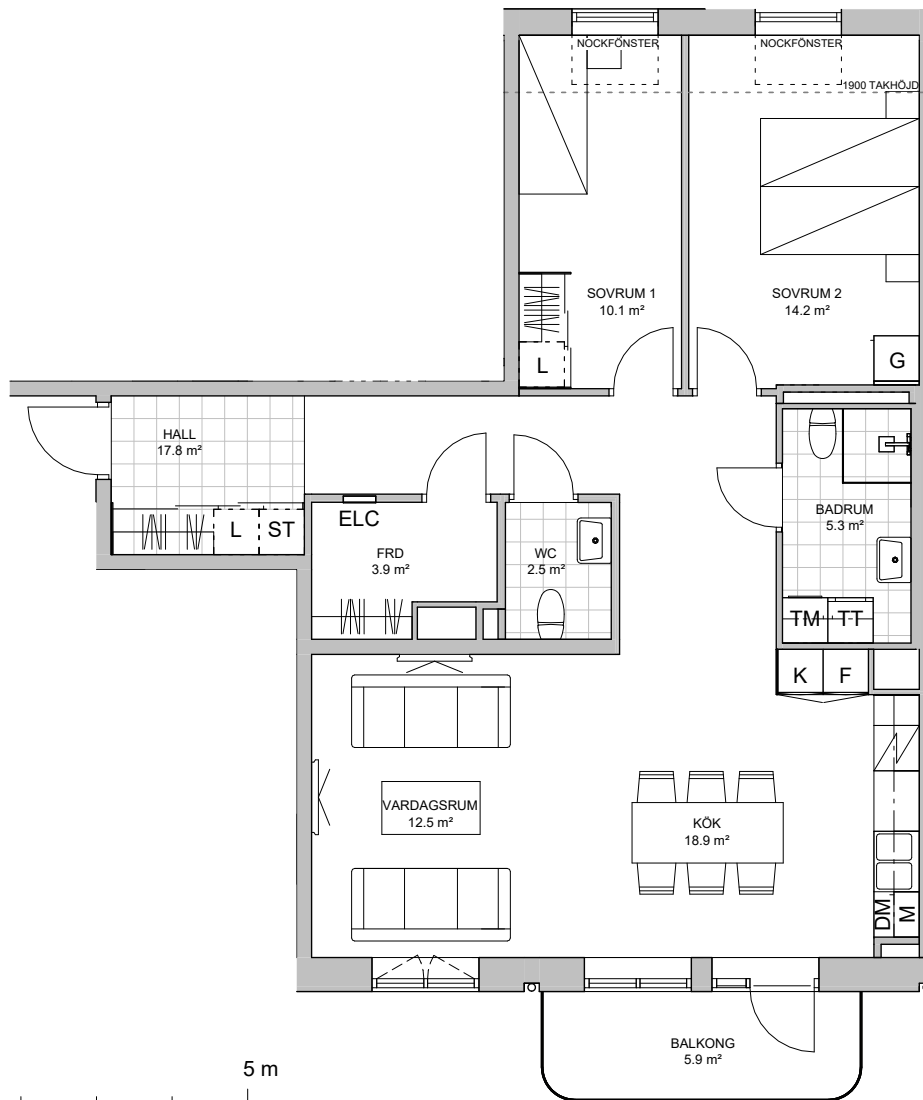

SKALA 1:100

Generell Symbolförklaring

	Bänkskiva med överskåp		M Mikro i överskåp
	DM Diskmaskin		Plats för vägghängd TV
	F Frys		Skjutdörrsgarderob
	Förvaringsskåp i badrum		ELC Skåp för el/data
	G Garderob		Spishäll med underbyggnadsugn
	HT Handdukstork		Städskåp
	KL Klädhängare		S Skafferier
	KLK Klädkammare		TT Torktumlare
	KM Kombimaskin		TM Tvättmaskin
	K Kyl		L Trädback
	KF Kyl och frys		
	L Linneskåp		

