
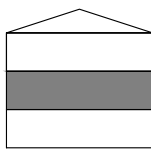


Skattegården

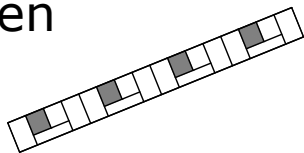

Plan 3

Plan 2

Plan 1

48 m²

2 RoK

Skattegården 101 24H06101021


Skattegården 102 24H06102021

Skattegården 103 24H06103021

Skattegården 104 24H06104021

Rätt till ändringar förbehålles och ytangivelser är preliminära.

OBS! Kvadratmeter utgör inte hela bostadsytan

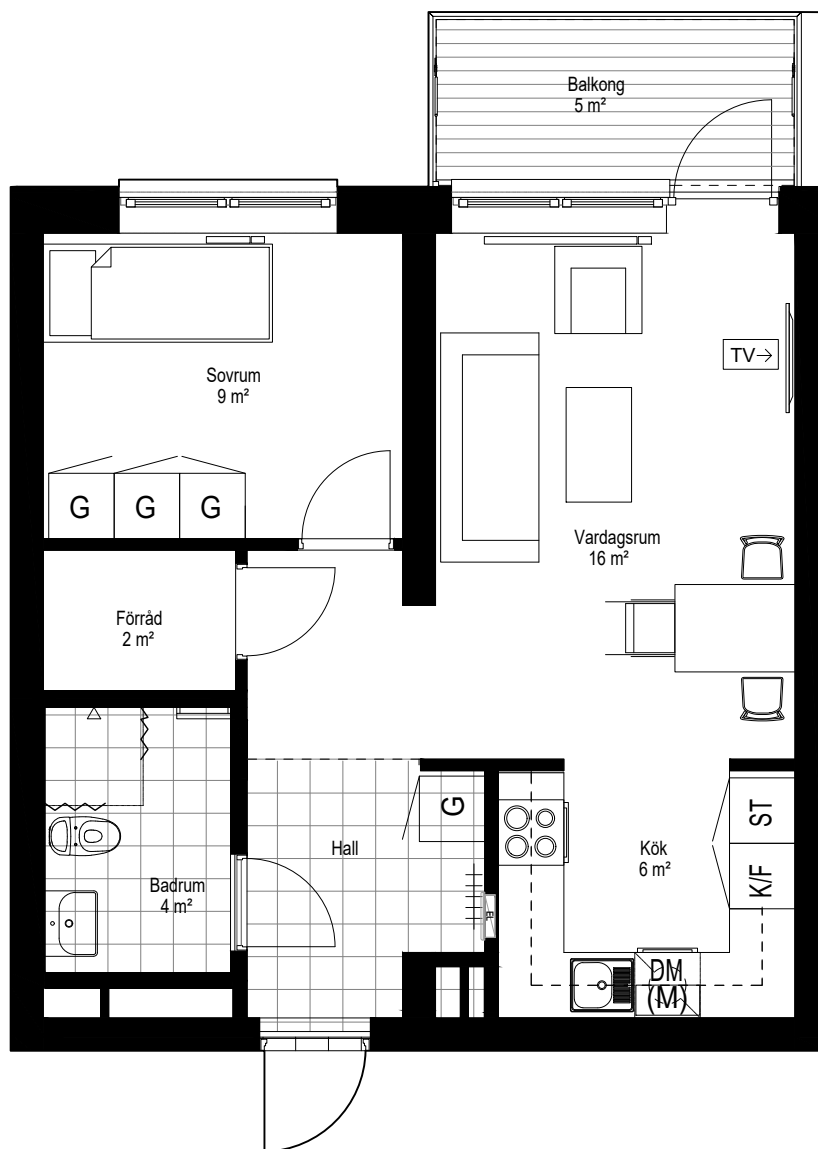

METER



SKALA 1:100

Generell Symbolförklaring

- L** Linneskåp
- G** Garderob
- ST** Städskåp
- EL** Skåp för el/data
- K** Kyl
- F** Frys

- KF** Kyl och frys
- U** Spishäll med underbyggnadsugn
- (M)** Plats för mikrovågsugn
- DM** Diskmaskin under diskbänk
- H** Högsåp

- B** Bänkskiva m överskåp
- KLK** Klädkammare
- KLH** Klädhängare
- <TV** Förstärkt vägg där TV förekommer
- D** Duschdraperi



Stångastaden