


Kv. Ellipsen 10

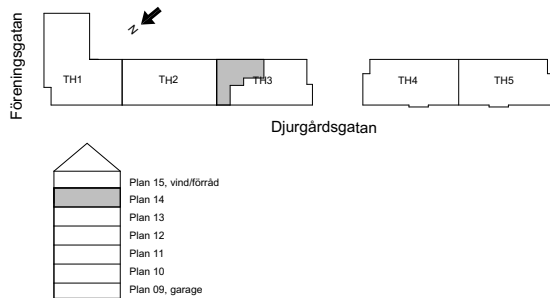

3 ROK


79 kvm

Djurgårdsgatan 41B

20U0141B051

Rätt till ändringar förbehålles och ytangivelser är preliminära

OBS! Kvadratmeter utgör inte hela bostadsytan

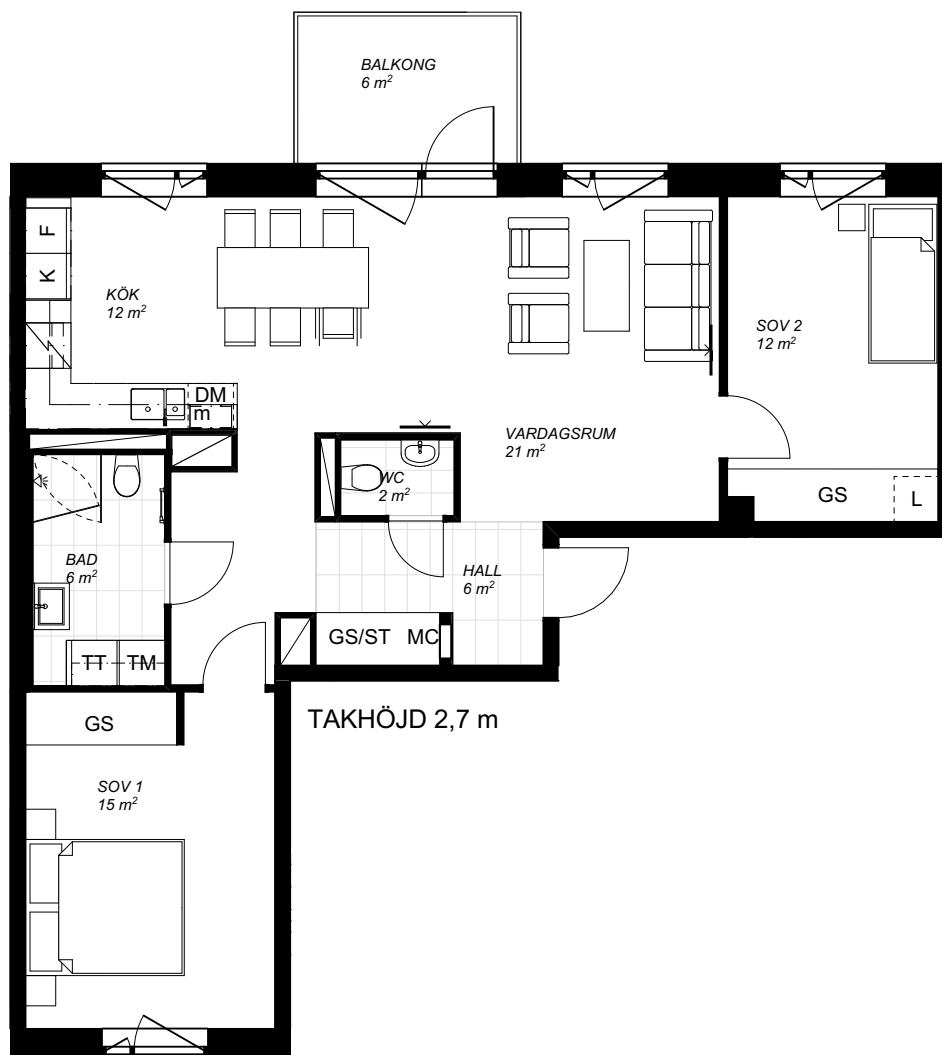

0 5 METER

SKALA 1:100

GENERELL SYMBOLFÖRKLARING

G	GARDEROB	TM	TVÄTTMASKIN
ST	STÄDSKÅP	TT	TORKTUMLARE
L	LINNESKÅP	KM	KOMBIMASKIN
K	KYL		HANDDUKSTORK
F	FRYS	GS	SKJUTDÖRRSGARDEROB
K/F	KYL OCH FRYS	GS/ST	SKJUTDÖRRSGARDEROB MED STÄDFÖRVARING
SP	SPISHÄLL		KLÄDHÄNGARE
m	MICRO I ÖVERSKÅP		FÖRVARINGSSKÅP I BADRUM
DM	DISKMASKIN		FÖRSTÄRKT VÄGG FÖR TV
DK	DISKHO	MC	MEDIACENTRAL
BK	BÄNKSIVA MED ÖVERSKÅP	ÖS	ÖVERSKÅP SOVRUM

TAKBELYSNING

BAD OCH WC FÖRSES MED SPOTLIGHTS
I ÖVRIGA RUM, TAKUTTAG FÖR EGEN BELYSNING

