
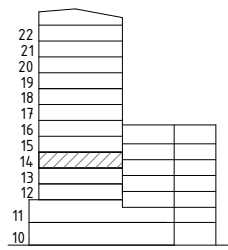
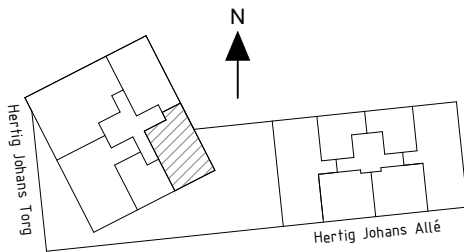


Kv Jägarsoldaten

2RoK

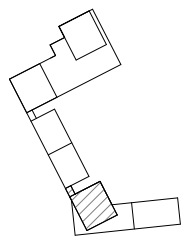


46m²

Hertig Johans Torg 5
46D00005050

Rätt till ändringar förbehålles och ytangivelser är preliminära

OBS! Kvadratmeter utgör inte hela bostadsytan

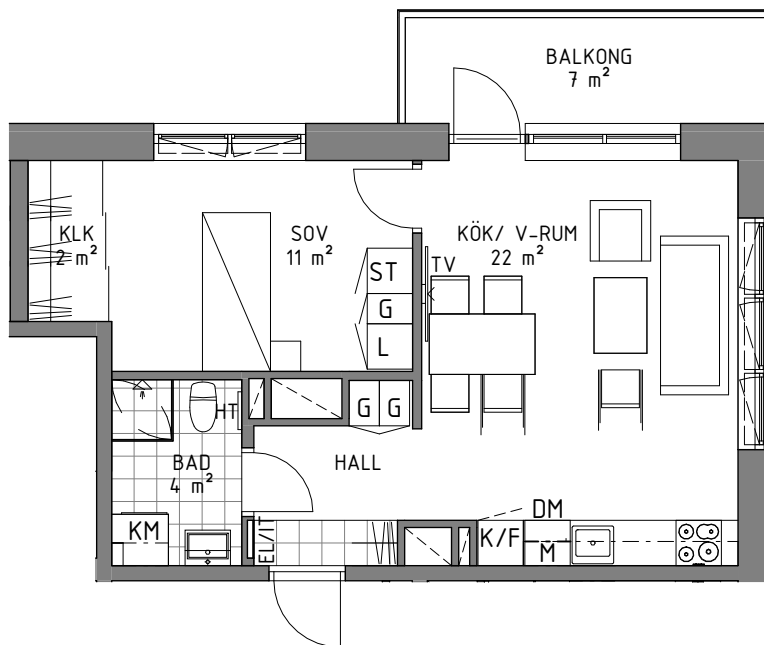

SKALA 1:100

Generell Symbolförklaring

	Bänkskiva m överskåp		M Mikro i överskåp
	DM Diskmaskin		TV Plats för vägghängd TV
	F Frys		Skjutdörrsgarderob
	Förvarings-skåp i badrum		EL/IT Skåp för el/data
	G Garderob		Spishäll med underbyggnadsug
	HT Handduktork		ST Städskåp
	KLÄHÄNGARE Klädhängare		TT Torktumlare
	KLK Klädkammare		TM Tvättmaskin
	KM Kombimaskin		L Trådback
	K Kyl		
	K/F Kyl och Frys		
	L Linneskåp		

