
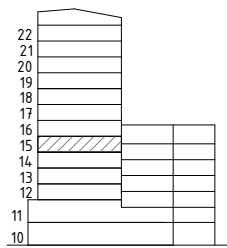
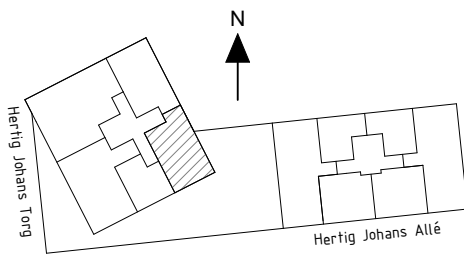


# Kv Jägarsoldaten

# 2RoK

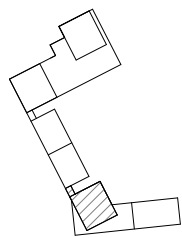


46m<sup>2</sup>

Hertig Johans Torg 5  
46D00005060

Rätt till ändringar förbehålles och ytangivelser är preliminära

OBS! Kvadratmeter utgör inte hela bostadsytan

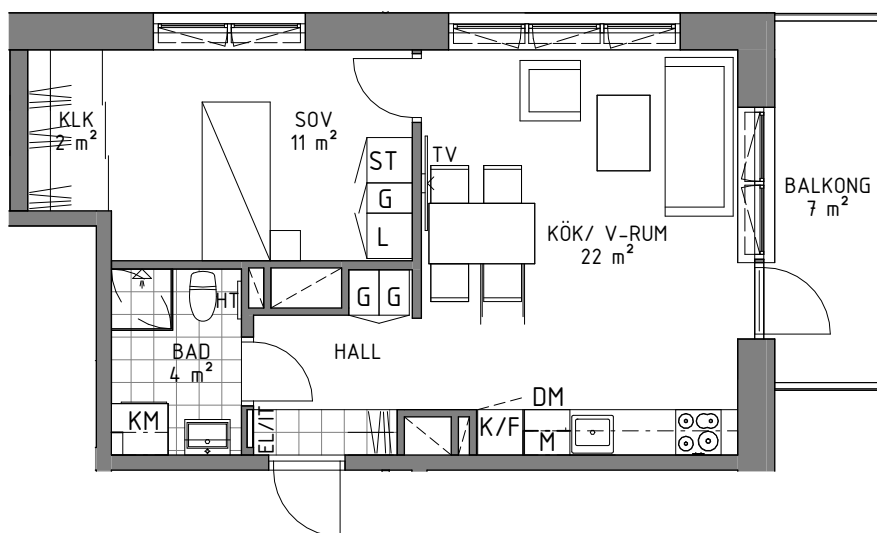

SKALA 1:100

## Generell Symbolförklaring

	Bänkskiva m överskåp		M Mikro i överskåp
	DM Diskmaskin		TV Plats för vägghängd TV
	F Frys		Skjutdörrsgarderob
	Förvarings-skåp i badrum		EL/IT Skåp för el/data
	G Garderob		Spishäll med underbyggnadsugn
	HT Handdukstork		ST Städskåp
	KLÄDHÄNGARE		TT Torktumlare
	KLK Klädkammare		TM Tvättmaskin
	KM Kombimaskin		L Trådback
	K Kyl		
	K/F Kyl och Frys		
	L Linneskåp		

