


NORR

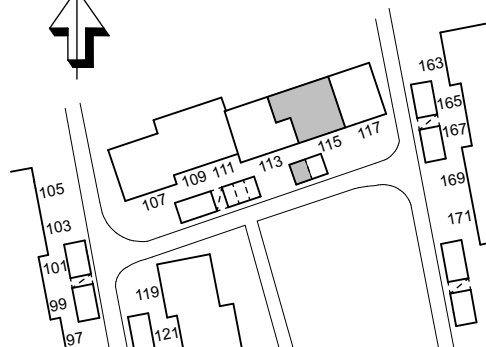


Stångåstaden

Kv. Räknehäftet 1


4 RoK
88 kvm

Blåstadsgränd 115
37D04115015

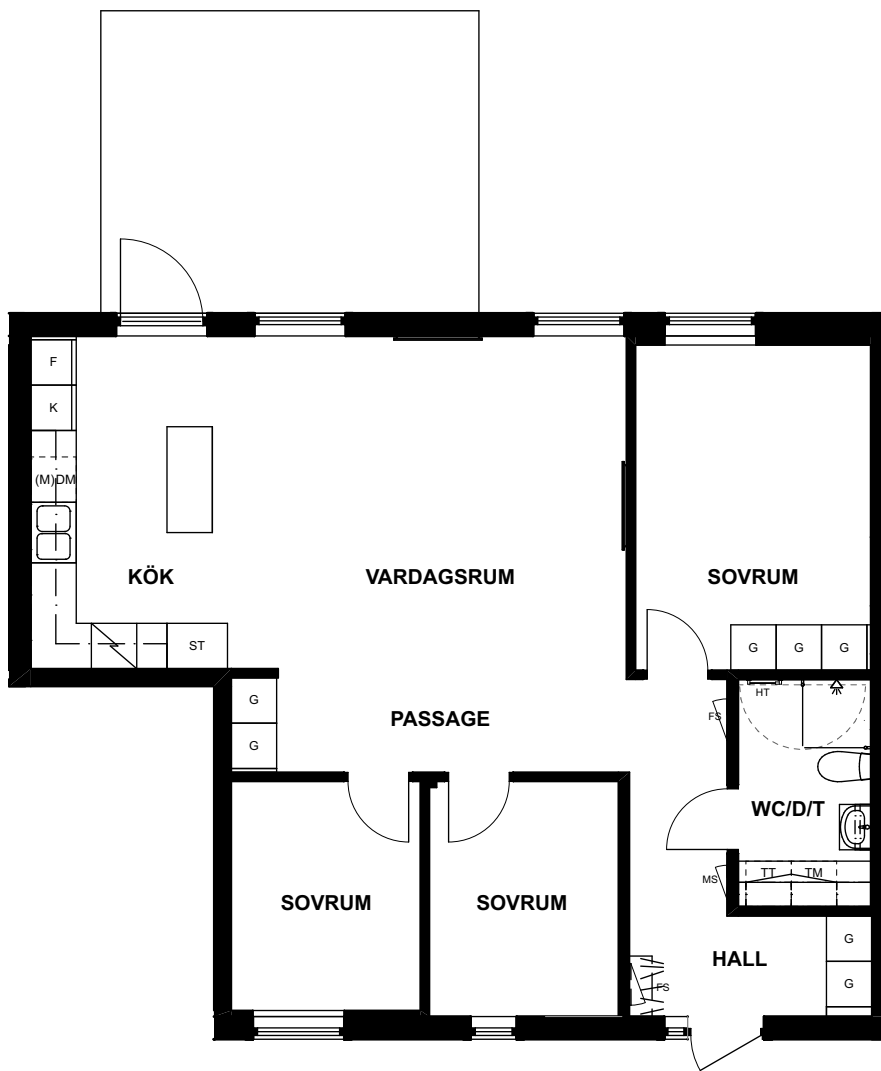


SKALA 1:100 (A4-format)

METER

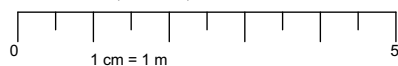

Orienteringsfigur sektion

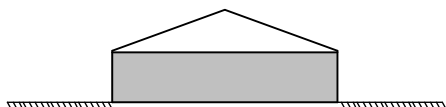

Rätt till ändringar förbehålles och ytangivelser är preliminära.

Generell symbolförklaring

	Bänkskiva m. överskåp
	Diskmaskin
	Frys
	Kylskåp
	Spis

	Garderob
	Städsåp
	Tvättmaskin
	Torktumlare
	Klädhängare/ hatthylla

KLK	Klädkammare
(M)	Plats för mikrovågsugn
FS	Fördelarskåp
HT	Handdukstork
MS	Mediaskåp