




Bohemsvägen 4A
Lgh 31J0000A022
3 ROK 76 m²

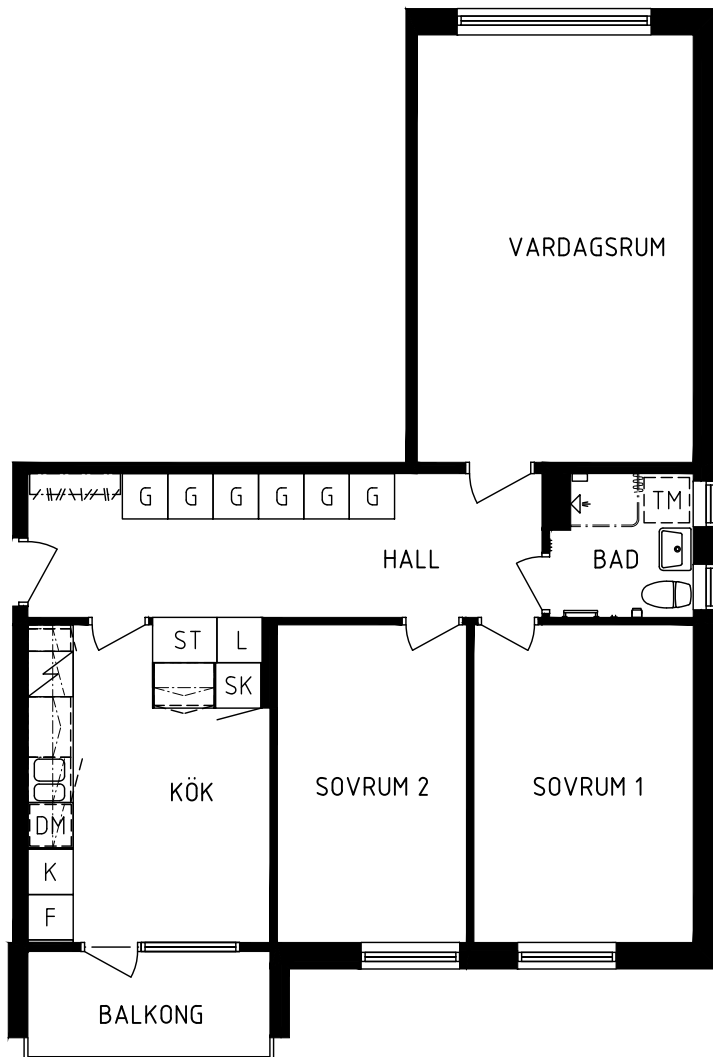


- G GARDEROB
- L LINNESKÅP
- ST STÄDSKÅP
- SK SKAFFERI
- K/F KYL/FRYS
- K KYL
- F FRYS
- DM PLATS FÖR DISKMASKIN B=600MM
- dm PLATS FÖR DISKMASKIN B=450MM
- TM PLATS FÖR TVÄTTMASKIN B=600MM
- tm PLATS FÖR TVÄTTMASKIN B=450MM

DUSCHDRAPERI

AVVIKELSER KAN FÖREKOMMA

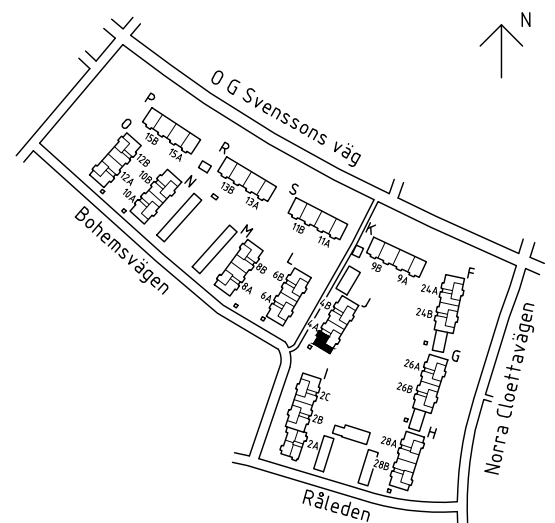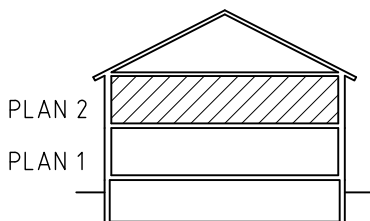

SKALA 1:100

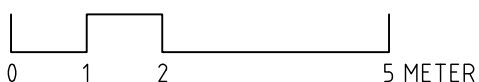

MALFORS 4:95
LINKÖPINGS KOMMUN

