




Bohemsvägen 2A
Lgh 31I0000A012
2 ROK 46 m²

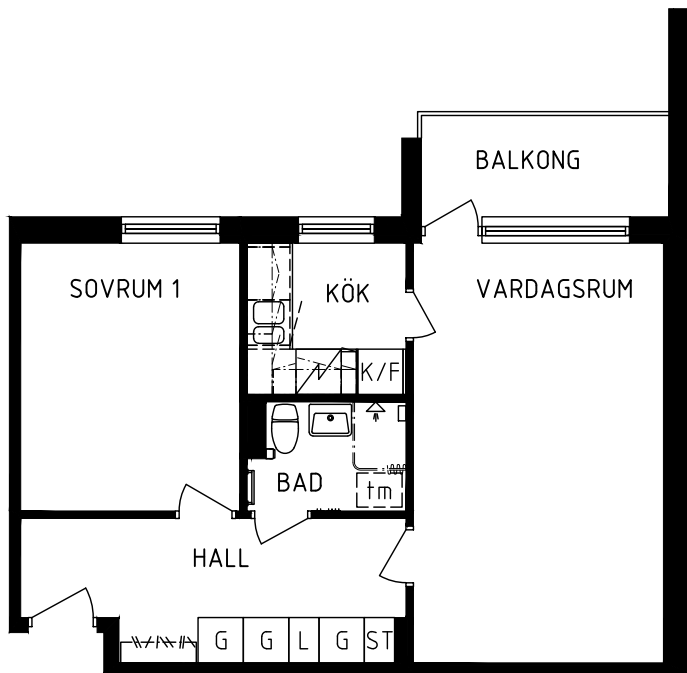


G GARDEROB
L LINNESKÅP
ST STÄDSKÅP
SK SKAFFERI
K/F KYL/FRYS
K KYL
F FRYS
DM PLATS FÖR DISKMASKIN B=600MM
dm PLATS FÖR DISKMASKIN B=450MM
TM PLATS FÖR TVÄTTMASKIN B=600MM
tm PLATS FÖR TVÄTTMASKIN B=450MM

DUSCHDRAPERI

AVVIKELSER KAN FÖREKOMMA

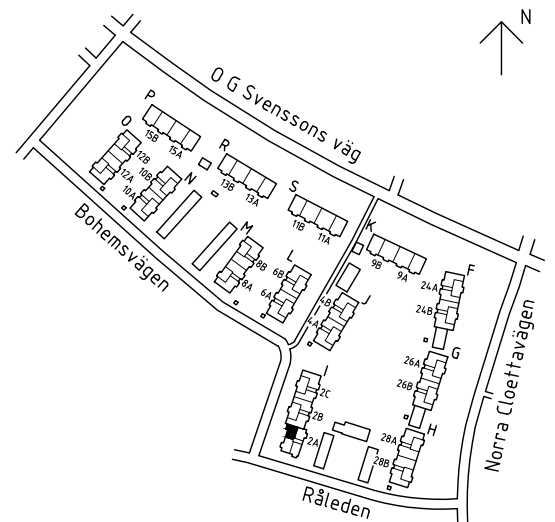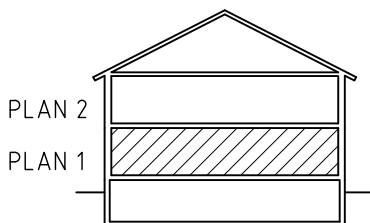

SKALA 1:100

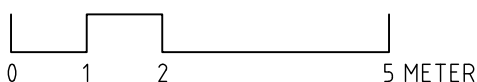

MALFORS 4:95
LINKÖPINGS KOMMUN

