




Bohemsvägen 12B
Lgh 31O0000B010
3 ROK 76 m²

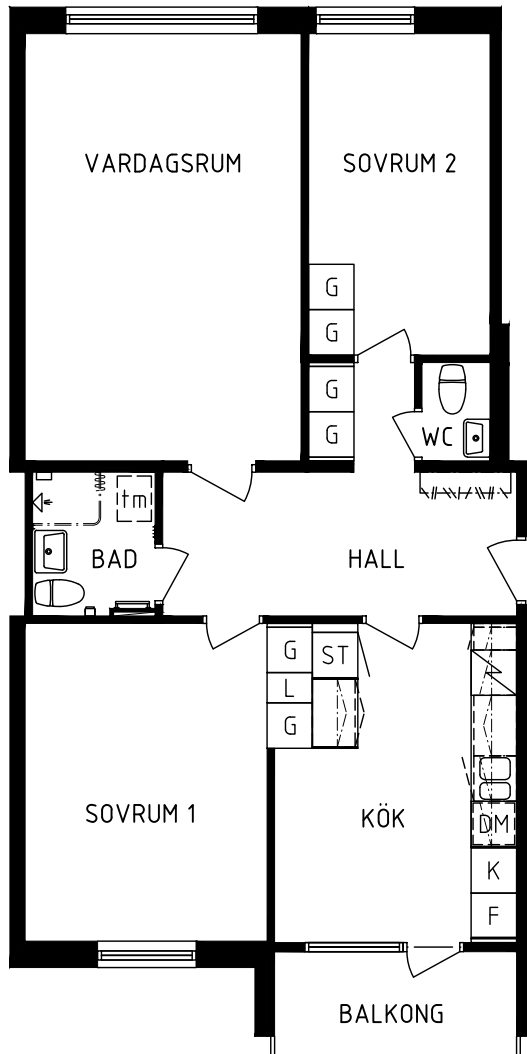


G GARDEROB
L LINNESKÅP
ST STÄDSKÅP
SK SKAFFERI
K/F KYL/FRYS
K KYL
F FRY
DM PLATS FÖR DISKMASKIN B=600MM
dm PLATS FÖR DISKMASKIN B=450MM
TM PLATS FÖR TVÄTTMASKIN B=600MM
tm PLATS FÖR TVÄTTMASKIN B=450MM

DUSCHDRAPERI

AVVIKELSER KAN FÖREKOMMA

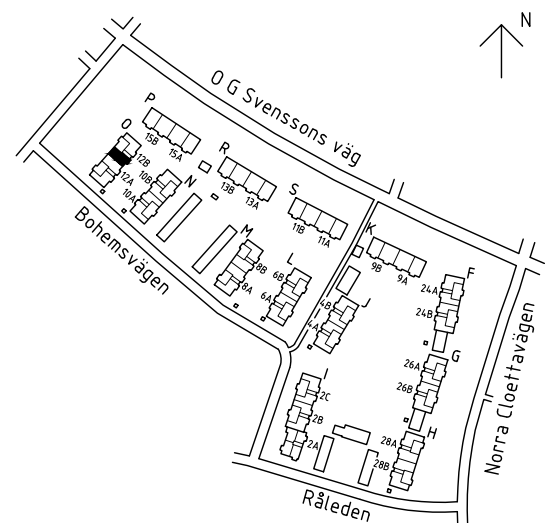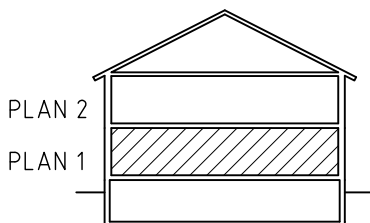

SKALA 1:100

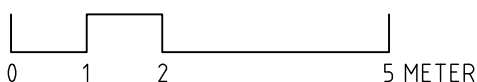

MALFORS 4:94
LINKÖPINGS KOMMUN

