


Kv Jägarsoldaten

1RoK


26m²

Hertig Johans Allé 36
46E00036055

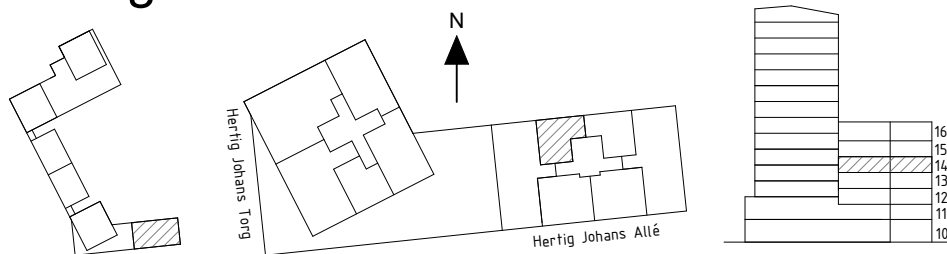

Rätt till ändringar förbehålles och ytangivelser är preliminära

OBS! Kvadratmeter utgör inte hela bostadsytan

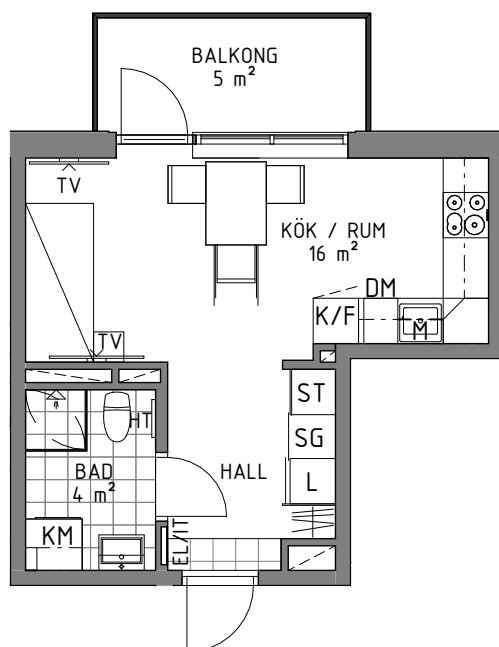

SKALA 1:100

Generell Symbolförklaring

	Bänkskiva m överskåp		M Mikro i överskåp
	DM Diskmaskin		TV Plats för vägghängd TV
	F Frys		Skjutdörrsgarderob
	Förvaringsskåp i badrum		EL/IT Skåp för el/data
	G Garderob		Spishäll med underbyggnadsugn
	HT Handduktstork		ST Städskåp
	KL Klädhängare		TT Torktumlare
	KLK Klädkammare		TM Tvättmaskin
	KM Kombimaskin		L Trådback
	K Kyl		
	KF Kyl och Frys		
	L Linneskåp		

