

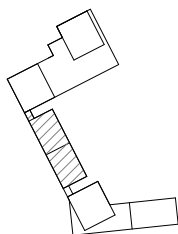


Kv Jägarsoldaten

2RoK

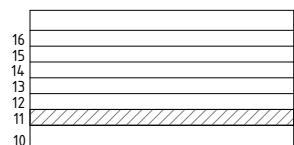

Nyängsliden

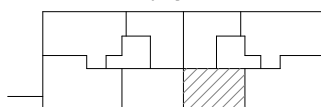


46m²

Nyängsliden 13

46C00013022

Rätt till ändringar förbehålles och ytangivelser är preliminära

OBS! Kvadratmeter utgör inte hela bostadsytan

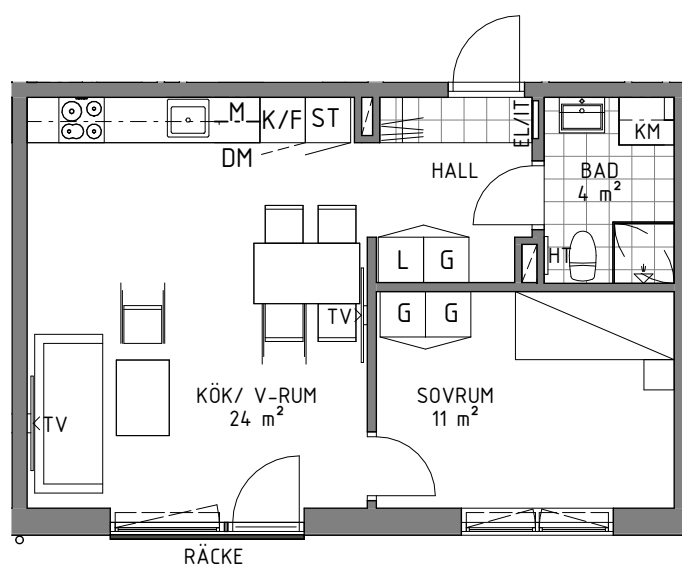

SKALA 1:100

Generell Symbolförklaring

- Bänkskiva m överskåp
- DM Diskmaskin
- F Frys
- Förvaringsskåp i badrum
- G Garderob
- HT Handdukstork
- Klädhängare
- KLK Klädkammare
- KM Kombimaskin
- K Kyl
- KF Kyl och Frys
- L Linneskåp

- M Mikro i överskåp
- TV Plats för vägghängd TV
- Skjutdörrsgarderob
- EL/IT Skåp för el/data
- Spishäll med underbyggnadsugn
- ST Städskåp
- TT Torktumlare
- TM Tvättmaskin
- L Trådback

