



Ebbepark Dynamiken

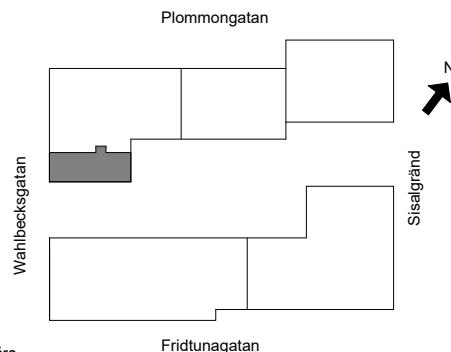


4 RoK

79 m²
Wahlbecksgatan 26
51F02026024
51F02026034
51F02026044
51F02026054
51F02026064

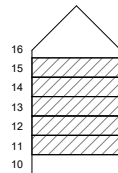

Rätt till ändringar förbehålles och ytangivelser är preliminära.

OBS! Kvadratmeter utgör inte hela bostadsytan

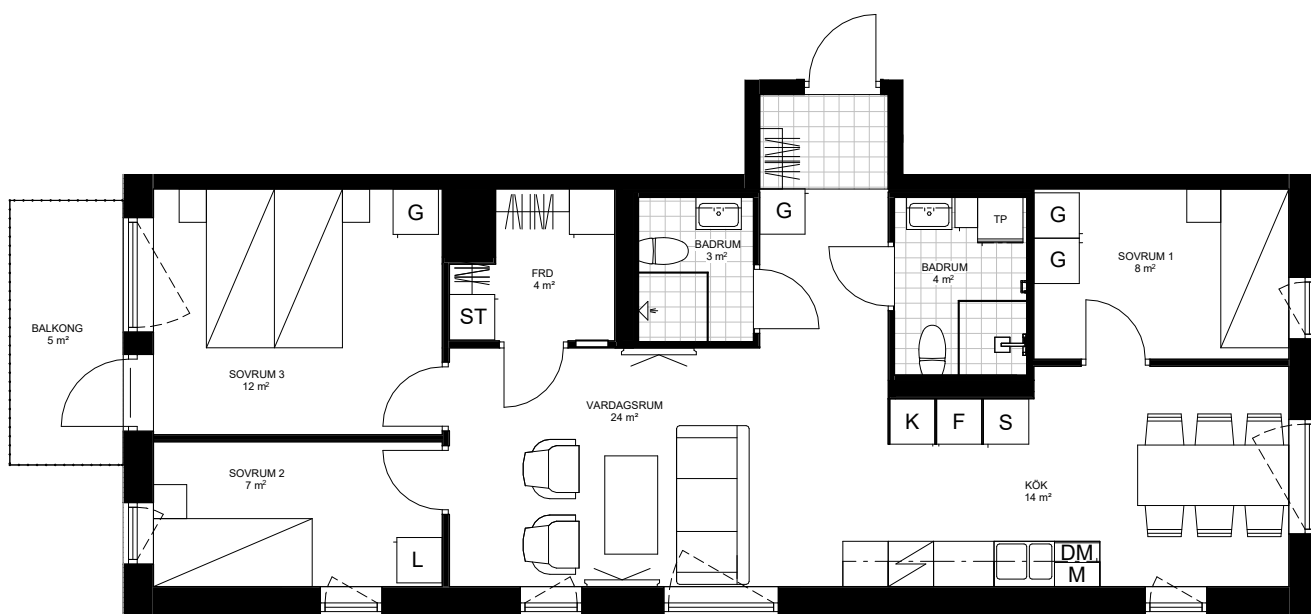

TAKHÖJD 2,5 m



SKALA 1:100

Generell Symbolförklaring

	Bänkskiva med överskåp		M Mikro i överskåp
	DM Diskmaskin		MC Mediacentral
	DMs Diskmaskin 45 cm		Plats för vägghängd TV
	F Frys		Spishäll med underbyggnadsugn
	Förvarings-skåp i badrum		ST Städs-kåp
	G Garderob		S Skaffer-i
	HT Handdukstork		SG Skjutdörrsgarderob
	KLH Klädhängare		TF Takfönster
	KLK Klädkammare		TP Tvättpelare (tvättmaskin & torktumlare)
	KM Kombimaskin		
	K Kyl		
	KF Kyl och frys		
	L Linneskåp		