


# 3 RoK



93,0 m<sup>2</sup>  
Gripigatan 5D

18F0000B020

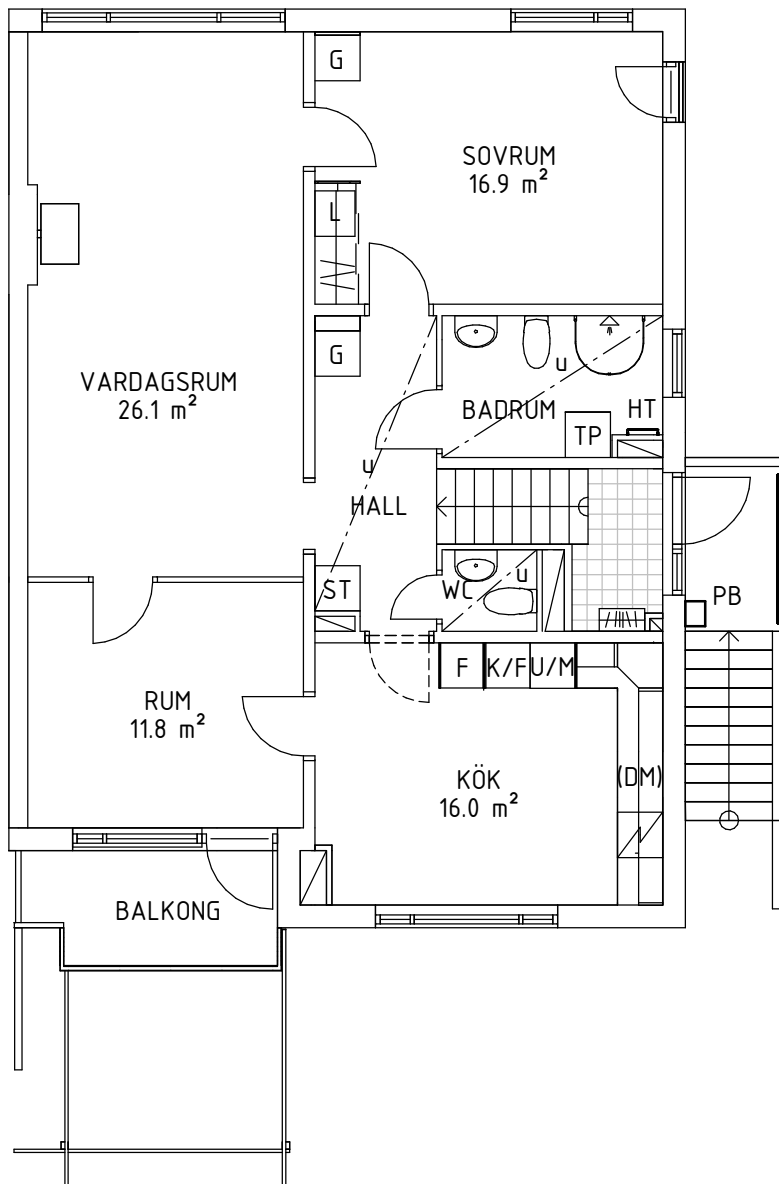


## Generell symbolförklaring

- G =GARDEROB
- L =LINNESKÅP
- ST =STÅDSKÅP
- H =HÖGSKÅP
- K/F =KYL/FRYS
- K =KYL
- F =FRYS
- U =UGN
- (DM) =PLATS FÖR DISKMASKIN
- M =PLATS FÖR MICRO
- (TM) =PLATS FÖR TVÄTTMASKIN
- (TT) =PLATS FÖR TORKTUMLARE
- (TP) =PLATS FÖR TVÄTTPELARE
- HT =HANDUKSTORK
- KLK =KLÄDKAMMARE
- u =UNDERTAK

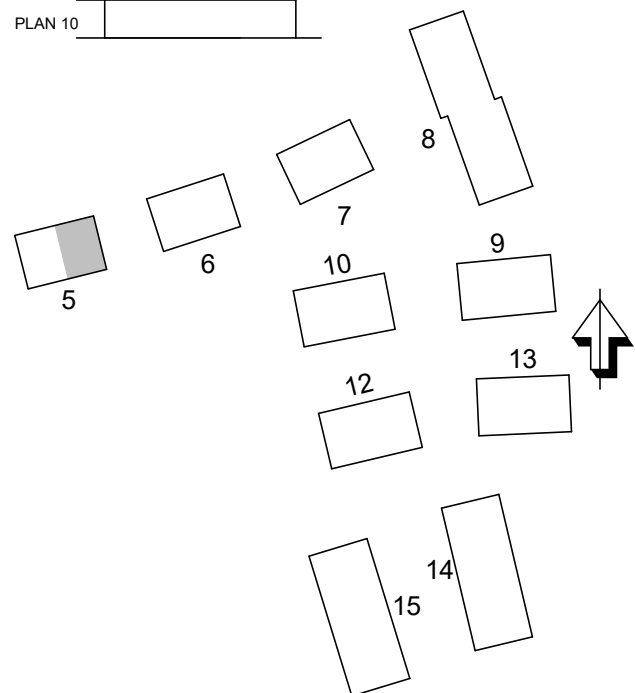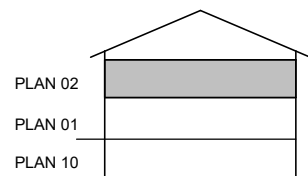

OBS! Kvadratmeter utgör inte hela bostadsytan

SKALA 1:100

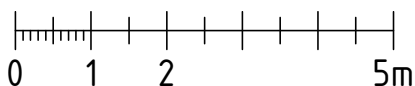

Rätt till ändringar förbehålles och ytangivelser är preliminära

KV. HÄGERN 9

LINKÖPINGS KOMMUN

