


Kv Filosofen 1




2,5 RoK

66.5m²
Hjälmgatan 16B
17F0000B030

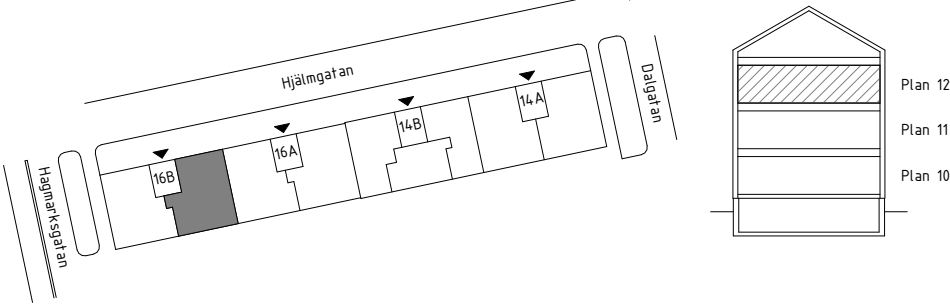

Ytangelser är preliminära, avvikelser kan förekomma.

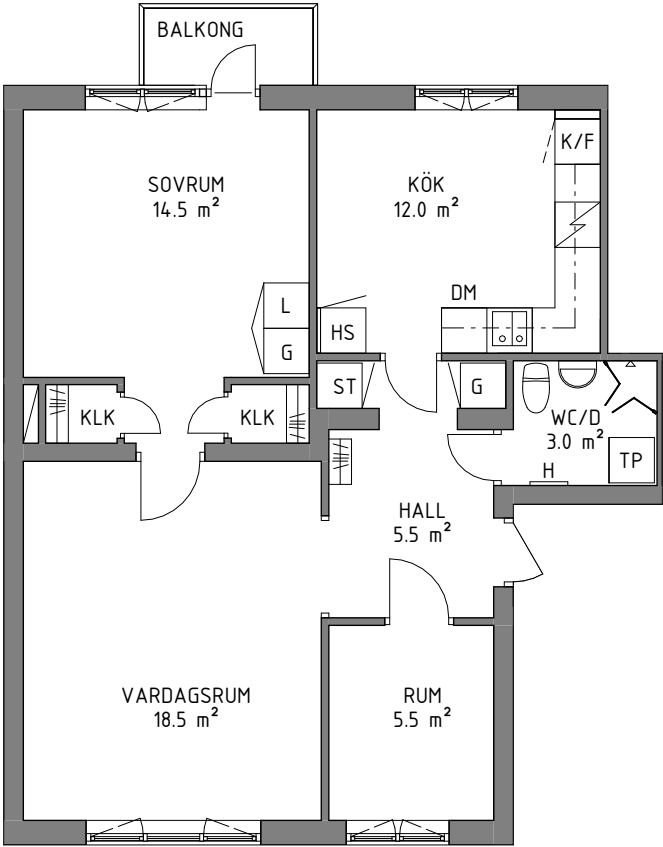

SKALA 1:100

Generell Symbolförklaring

- Bänkskiva med överskåp
- K/F Kyl och frys
- G Garderob
- L Linneskåp
- ST Städsåp
- HS Högsåp
- TP Plats för tvättpelare
- Spis
- Klädhängare

- Plats för duschväggar
- H Handdukstork
- DM Plats för diskmaskin

