




O G Svenssons väg 15A
Lgh 31P0000A021
4 ROK 85 m²

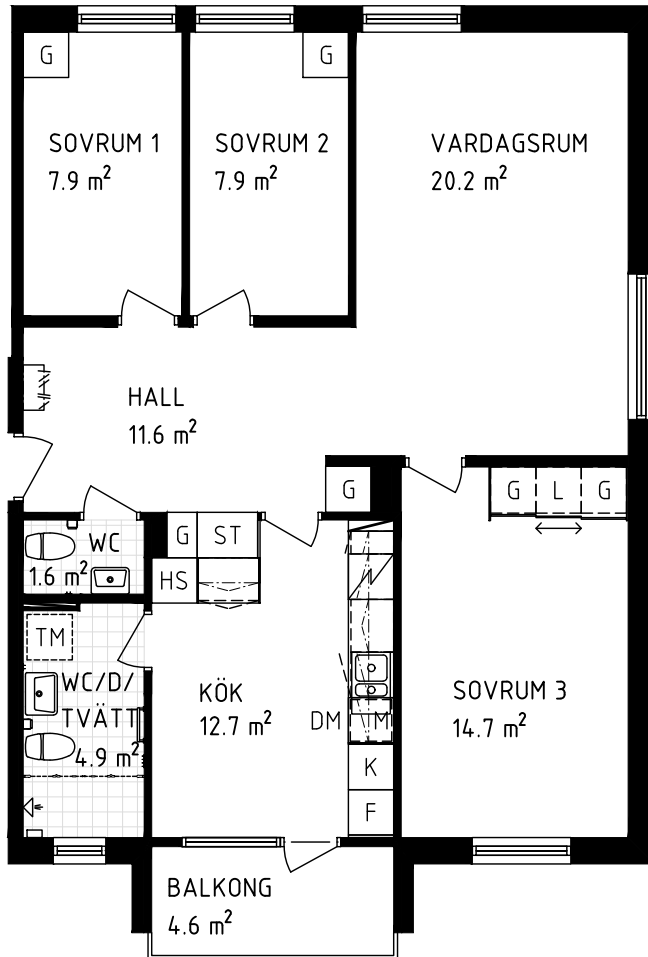


G GARDEROB
L LINNESKÅP
ST STÄDSKÅP
HS HÖGSKÅP
K KYL
F FRYS
M PLATS FÖR MICRO
DM PLATS FÖR DISKMASKIN B=600MM
TM PLATS FÖR TVÄTTMASKIN B=600MM

----- DUSCHVÄGGAR

AVVIKELSER KAN FÖREKOMMA

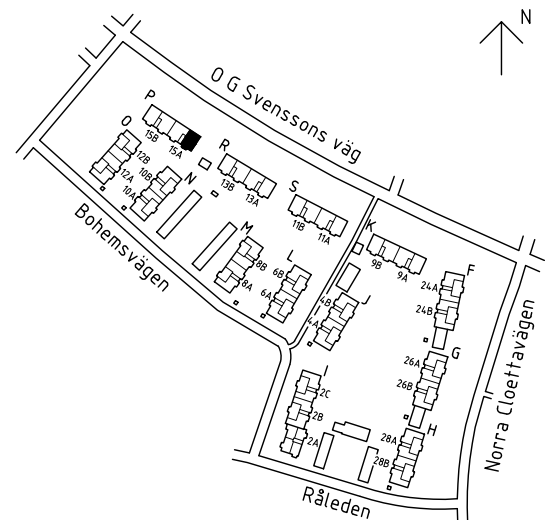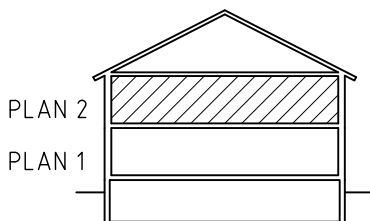

SKALA 1:100

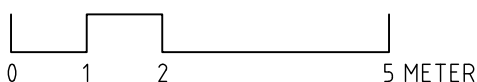

MALFORS 4:94
LINKÖPINGS KOMMUN


Stångåstaden