



Ebbepark Labbet

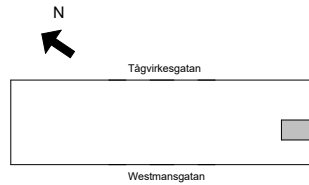




1 RoKv

25 m²
Tågvirkesgatan 9
51G00009013

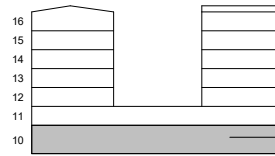

Rätt till ändringar förbehålles och ytangivelser är preliminära.

OBS! Kvadratmeter utgör inte hela bostadsytan

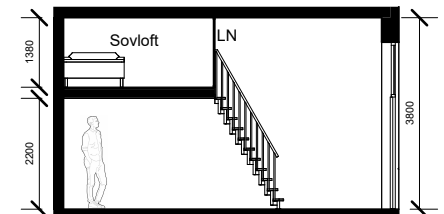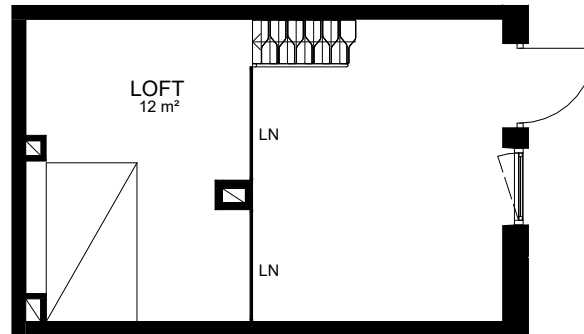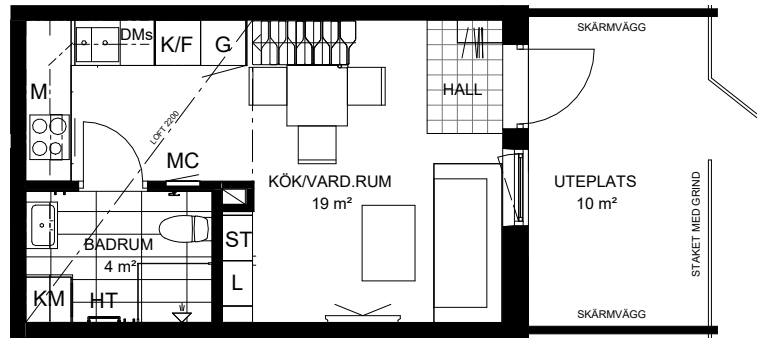

Principsektion



SKALA 1:100

Generell Symbolförklaring

	Bänkskiva med överskåp	LN	Loftnät
	DM Diskmaskin	M	Mikro i överskåp
	DMS Diskmaskin 45 cm	MC	Mediacentral
	F Frys		Plats för vägghängd TV
	Förvaringskåp i badrum		Spishäll med underbyggnadsugn
	G Garderob		ST Städskåp
	HT Handdukstork	S	Skafferi
	KLH Klädhängare	SG	Skjutdörrsgarderob
	KLK Klädkammare	TP	Tvättpelare (tvättmaskin & torktumlare)
	KM Kombimaskin		
	K Kyl		
	KF Kyl och frys		
	L Linneskåp		



Stångåstaden