
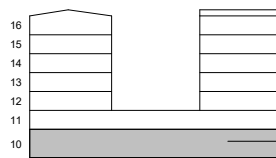


Ebbepark Labbet



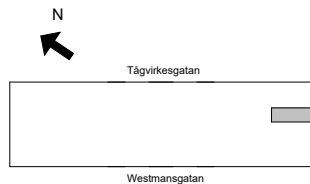


1 RoKv

24 m²
Tågvirkesgatan 11
51G00011012

Rätt till ändringar förbehålles och ytangivelser är preliminära.

OBS! Kvadratmeter utgör inte hela bostadsytan

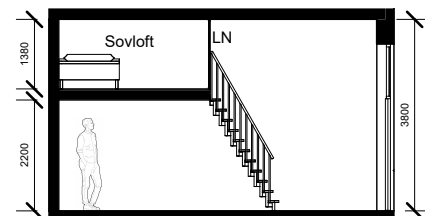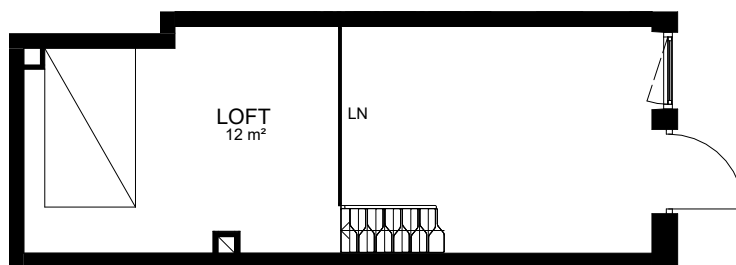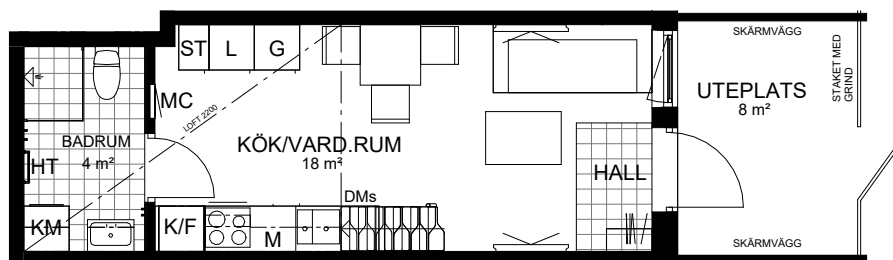

Principsektion



SKALA 1:100

Generell Symbolförklaring

	Bänkskiva med överskåp	LN	Loftnät
	DM Diskmaskin	M	Mikro i överskåp
	DMs Diskmaskin 45 cm	MC	Mediacentral
	F Frys		Plats för vägghängd TV
	Förvaringskåp i badrum		Spishäll med underbyggnadsugn
	Garderob		Städskåp
	HT Handdukstork	S	Skafferi
	KLH Klädhängare	SG	Skjutdörrsgarderob
	KLK Klädkammare	TP	Tvättpelare (tvättmaskin & torktumlare)
	KM Kombimaskin		
	K Kyl		
	K/F Kyl och frys		
	L Linneskåp		



Stångåstaden