



Ebbepark Labbet

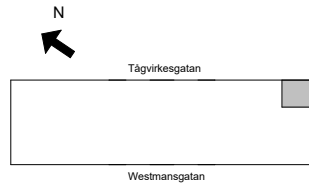




1 RoKv

31 m²
Tågvirkesgatan 13
51G00013011

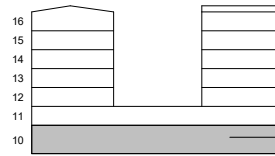

Rätt till ändringar förbehålles och ytangivelser är preliminära.

OBS! Kvadratmeter utgör inte hela bostadsytan

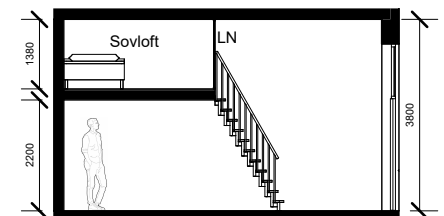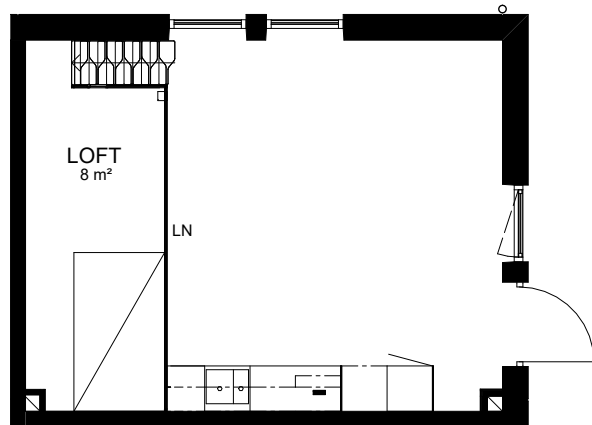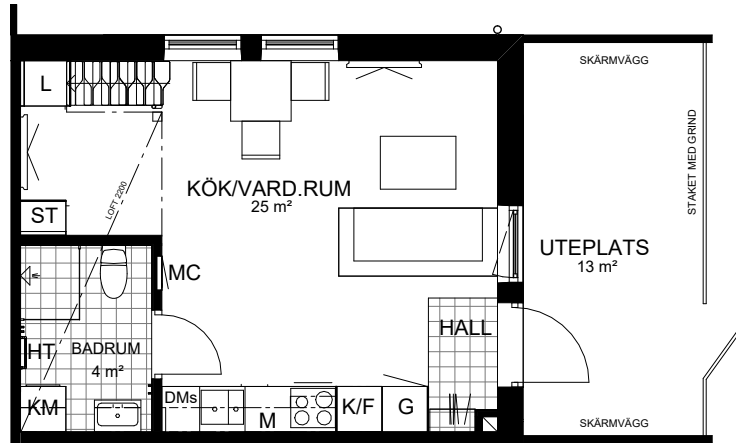

SKALA 1:100

Generell Symbolförklaring

Bänkskiva med överskåp	LN Loftnät
DM Diskmaskin	M Mikro i överskåp
DMs Diskmaskin 45 cm	MC Mediacentral
Frys	Plats för vägghängd TV
Förvaringsskåp i badrum	Spishäll med underbyggnadsugn
Garderob	Städskåp
HT Handdukstork	S Skafferi
Klädhängare	SG Skjutdörrsgarderob
KLK Klädkammare	TP Tvättpelare (tvättmaskin & torktumlare)
KM Kombimaskin	
Kyl	
Kyl och frys	
Linneskåp	



Stångåstaden