



Ebbepark Labbet

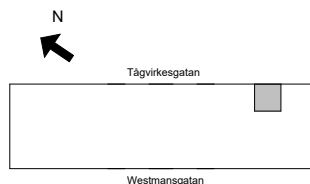



1 RoKv

27 m²
Tågvirkesgatan 15
51G00015010

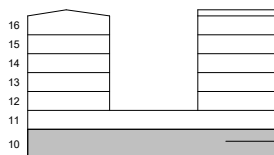


Rätt till ändringar förbehålles och ytangivelser är preliminära.

OBS! Kvadratmeter utgör inte hela bostadsytan

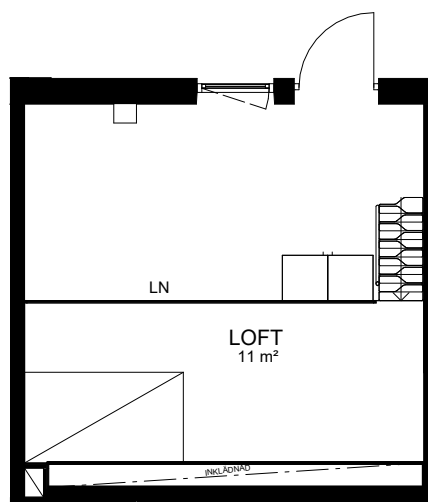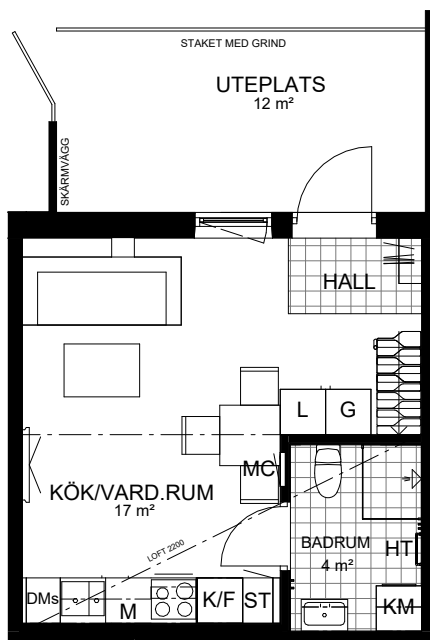

SKALA 1:100

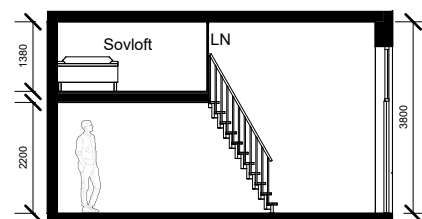

Principsektion

Generell Symbolförklaring

	Bänkskiva med överskåp	LN	Loftnät
DM	Diskmaskin	M	Mikro i överskåp
DMs	Diskmaskin 45 cm	MC	Mediacentral
	Frys		Plats för vägghängd TV
	Förvaringskåp i badrum		Spishäll med underbyggnadsugn
	Garderob		Städskåp
HT	Handdukstork	S	Skafferi
	Klädhängare	SG	Skjutdörrsgarderob
KLK	Klädkammare	TP	Tvättpelare (tvättmaskin & torktumlare)
KM	Kombimaskin		
	Kyl		
	Kyl och frys		
	Linneskåp		



Stångåstaden