



Ebbepark Labbet

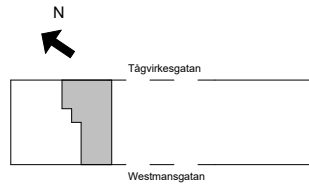


5 RoK

133 m²
Tågvirkesgatan 19
51G00019070

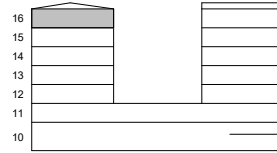

Rätt till ändringar förbehålles och ytangivelser är preliminära.

OBS! Kvadratmeter utgör inte hela bostadsytan

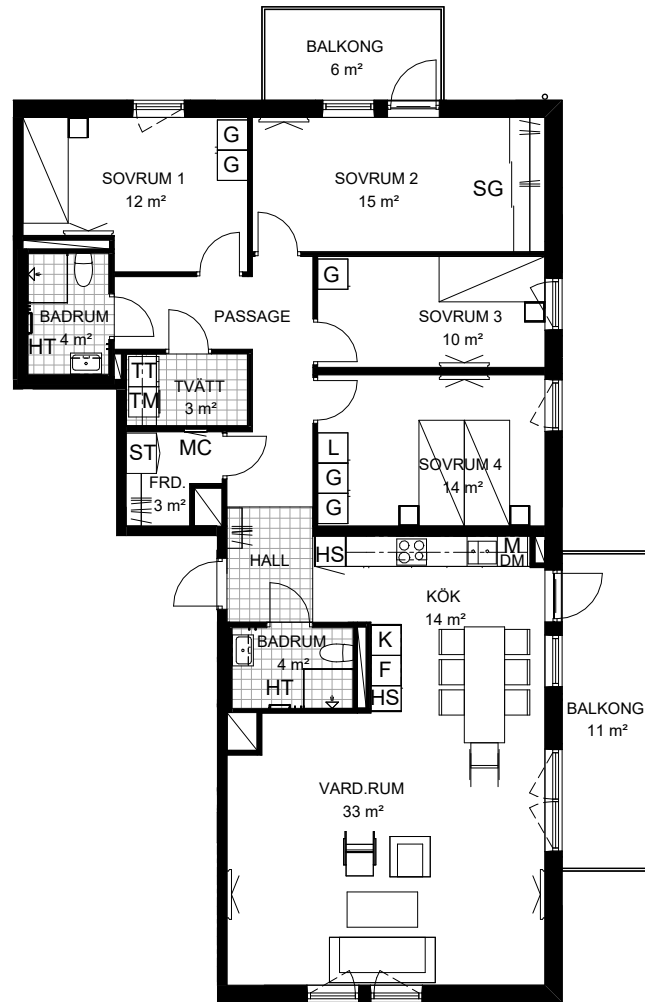

Takhöjd 2,5 m



SKALA 1:150

Generell Symbolförklaring

	Bänkskiva med överskåp		L Linneskåp
	DM Diskmaskin		LN Loftnät
	DMs Diskmaskin 45 cm		M Mikro i överskåp
	F Frys		MC Mediacentral
	Förvaringsskåp i badrum		Plats för vägghängd TV
	G Garderob		Spishäll med underbyggnadsugn
	HS Högsåp		ST Städskåp
	HT Handduktork		S Skafferi
	Klädhängare		SG Skjutdörrsgarderob
	KLK Klädkammare		TP Tvättpelare (tvättmaskin & torktumlare)
	KM Kombimaskin		
	K Kyl		
	KF Kyl och frys		