
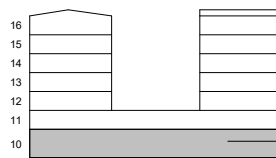


# Ebbepark Labbet



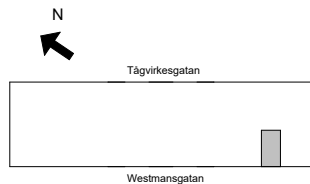


## 1 RoKv

28 m<sup>2</sup>  
Westmansgatan 31  
51G00031015

Rätt till ändringar förbehålles och ytangivelser är preliminära.

OBS! Kvadratmeter utgör inte hela bostadsytan

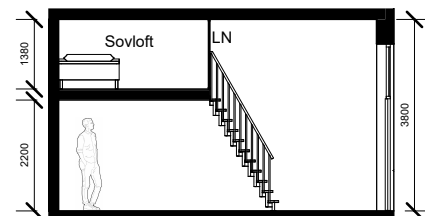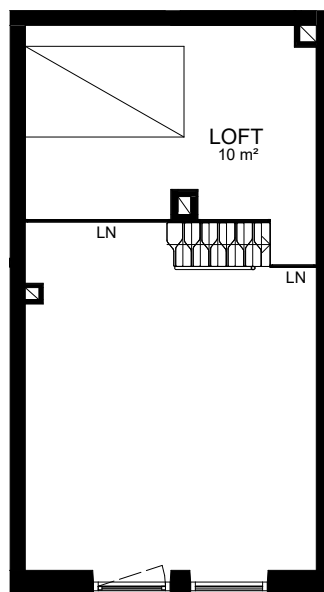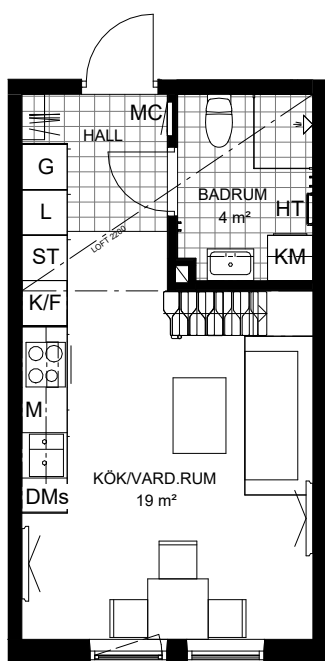

Principsektion



SKALA 1:100

### Generell Symbolförklaring

	Bänkskiva med överskåp	LN	Loftnät
	DM Diskmaskin	M	Mikro i överskåp
	DMS Diskmaskin 45 cm	MC	Mediacentral
	F Frys		Plats för vägghängd TV
	Förvaringskåp i badrum		Spishäll med underbyggnadsugn
	G Garderob		Städskåp
HT	Handdukstork	S	Skafferi
	Klädhängare	SG	Skjutdörrsgarderob
KLK	Klädkammare	TP	Tvättpelare (tvättmaskin & torktumlare)
KM	Kombimaskin		
	Kyl		
	Kyl och frys		
	L Linneskåp		

**Stångåstaden**