



# Ebbepark Labbet

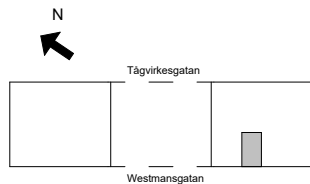


## 1 RoKv

26 m<sup>2</sup>  
Westmannsgatan 31  
51G00031023  
51G00031033  
51G00031043  
51G00031053  
51G00031063

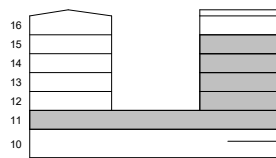

Rätt till ändringar förbehålles och ytangivelser är preliminära.

OBS! Kvadratmeter utgör inte hela bostadsytan

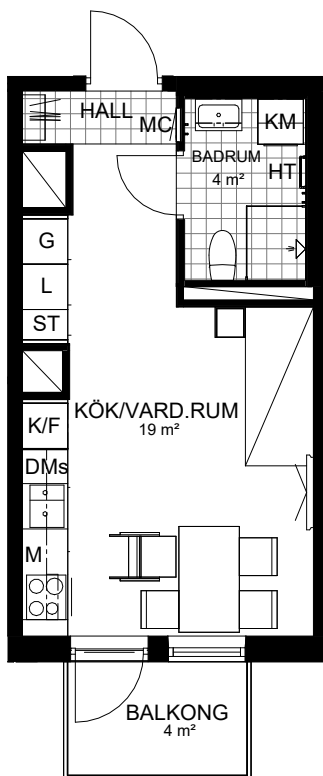

Takhöjd 2,5 m



SKALA 1:100

### Generell Symbolförklaring

	LN Loftnät
DM Diskmaskin	M Mikro i överskåp
DMS Diskmaskin 45 cm	MC Mediacentral
F Frys	Plats för vägghängd TV
G Garderob	ST Städskåp
HT Handdukstork	S Skafferi
	SG Skjutdörrsgarderob
KLK Klädkammare	TP Tvättpelare (tvättmaskin & torktumlare)
KM Kombimaskin	
K Kyl	
KF Kyl och frys	
L Linneskåp	



**Stångåstaden**