
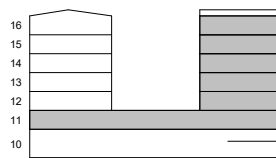


Ebbepark Labbet

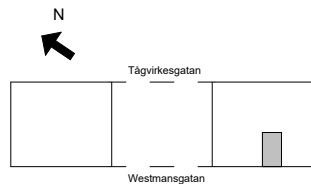


1 RoK

26 m²
Westmannsgatan 31
51G00031022
51G00031032
51G00031042
51G00031052
51G00031062
51G00031072

Rätt till ändringar förbehålles och ytangivelser är preliminära.

OBS! Kvadratmeter utgör inte hela bostadsytan

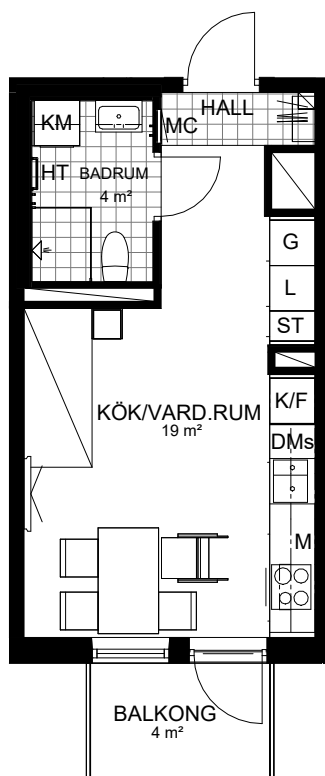

Takhöjd 2,5 m



SKALA 1:100

Generell Symbolförklaring

	LN Loftnät
DM Diskmaskin	M Mikro i överskåp
DMs Diskmaskin 45 cm	MC Mediacentral
F Frys	Plats för vägghängd TV
G Garderob	ST Städsåp
HT Handdukstork	S Skafferi
	SG Skjutdörrsgarderob
KLK Klädkammare	TP Tvättpelare (tvättmaskin & torktumlare)
KM Kombimaskin	
K Kyl	
K/F Kyl och frys	
L Linneskåp	

