


Djurgården


4 RoK

82 m²
Nyängsliden 11
46F00011012

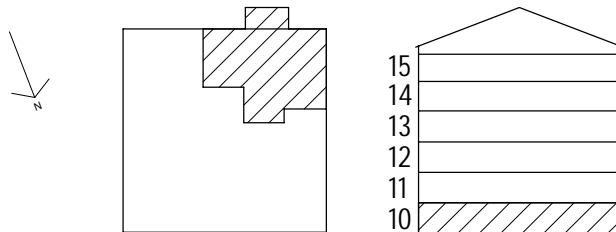

Rätt till ändringar förbehålles och ytangivelser är preliminära.

OBS! Kvadratmeter utgör inte hela bostadsytan

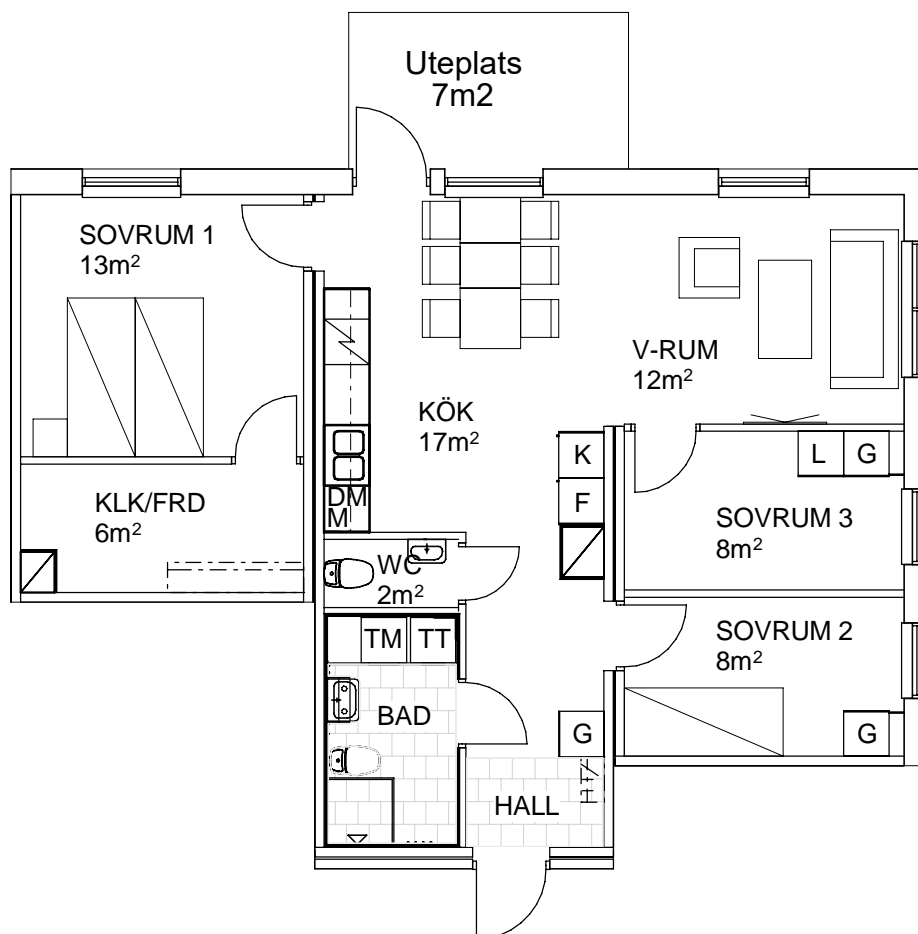

SKALA 1:100

Generell symbolförklaring

	Bänkskiva med överskåp		M Mikrovågsugn
	DM Diskmaskin		Plats för vägghängd TV
	F Frys		Skjuddörrsgarderob
	Förvaringsskåp i badrum		ELC Skåp för el/data
	G Garderob		Spis med induktionshäll
	HT Handdukstork		Städskåp
	KLH Klädhängare		TT Torktumlare
	KLK Klädkammare		TM Tvätmaskin
	KM Kombimaskin		FRD Förråd
	K Kyl		
	KF Kyl och frys		
	L Linneskåp		

