


# Djurgården


# 4 RoK

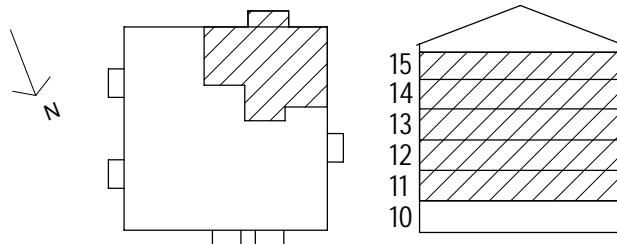

82 m<sup>2</sup>  
 Nyängsliden 11  
 46F00011020, 46F00011030,  
 46F00011040, 46F00011050,  
 46F00011060

Rätt till ändringar förbehålles och ytangivelser är preliminära.

OBS! Kvadratmeter utgör inte hela bostadsytan

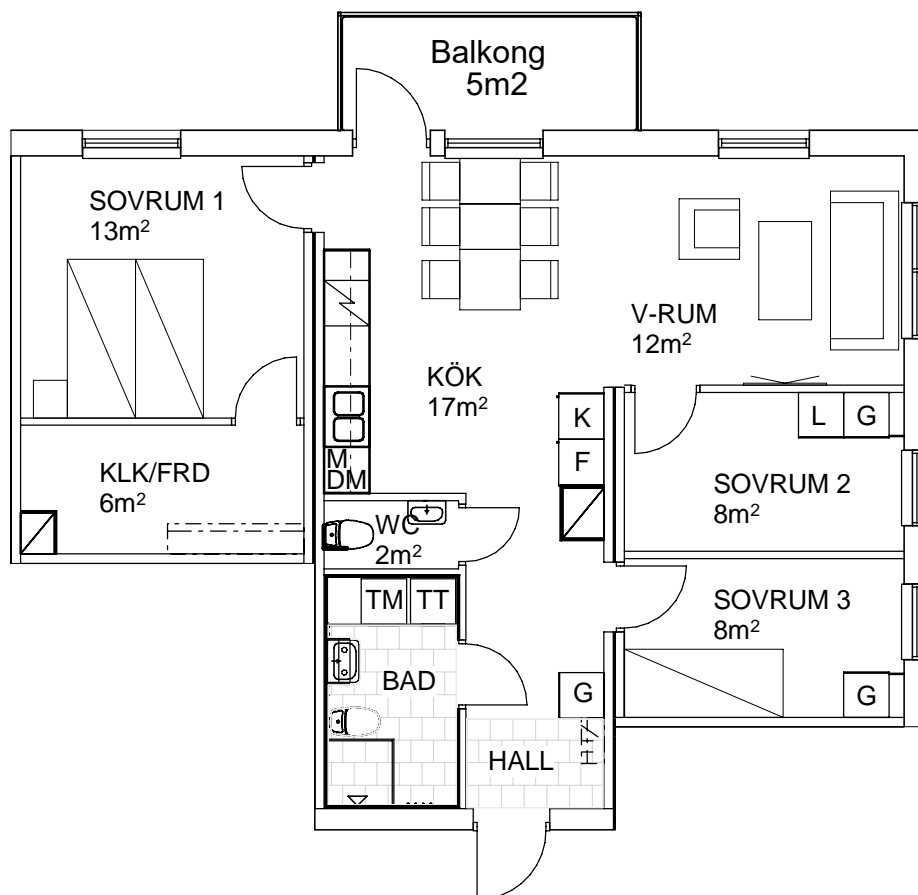

SKALA 1:100

## Generell symbolförklaring

Bänkskiva med överskåp	M Mikrovågsugn
DM Diskmaskin	Plats för vägghängd TV
F Frys	Skjutdörrsgarderob
Förvaringsskåp i badrum	ELC Skåp för el/data
G Garderob	Spis med induktionshäll
HT Handdukstork	ST Städskåp
Klädhängare	TT Torktumlare
KLK Klädkammare	TM Tvättmaskin
KM Kombimaskin	FRD Förråd
K Kyl	
KF Kyl och frys	
L Linneskåp	

