


Djurgården

3 RoK

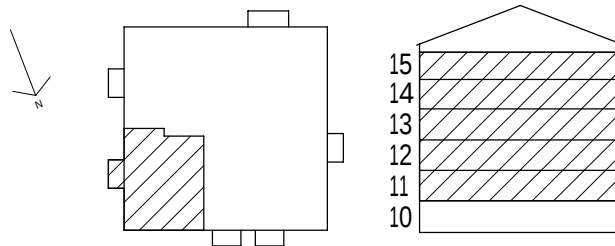


66 m²

Nyängsliden 11

46F00011024, 46F00011034,
46F00011044, 46F00011054,
46F00011064

Rätt till ändringar förbehålles och ytangivelser är preliminära.

OBS! Kvadratmeter utgör inte hela bostadsytan

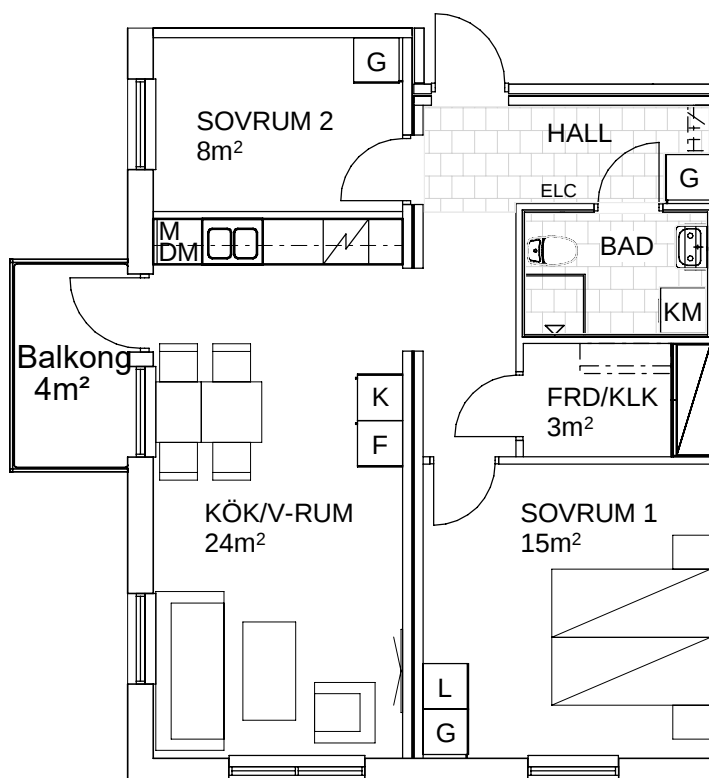

SKALA 1:100

Generell symbolförklaring

	Bänkskiva med överskåp		M Mikrovågsugn
	DM Diskmaskin		Plats för vägghängd TV
	F Frys		Skjutdörrsgarderob
	Förvaringsskåp i badrum		ELC Skåp för el/data
	G Garderob		Spis med induktionshäll
	HT Handdukstork		ST Städskåp
	KLH Klädhängare		TT Torktumlare
	KLK Klädkammare		TM Tvättmaskin
	KM Kombimaskin		FRD Förråd
	K Kyl		
	KF Kyl och frys		
	L Linneskåp		

