


# Djurgården

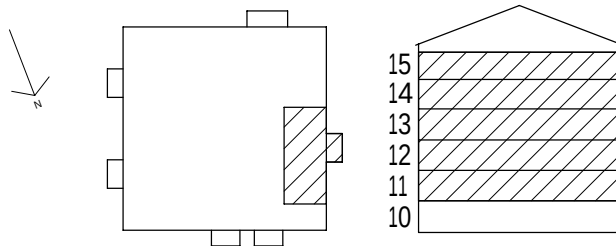

## 2 RoK


34 m<sup>2</sup>

Nyängsliden 11

46F00011021, 46F00011031,  
46F00011041, 46F00011051,  
46F00011061

Rätt till ändringar förbehålles och ytangivelser är preliminära.

OBS! Kvadratmeter utgör inte hela bostadsytan

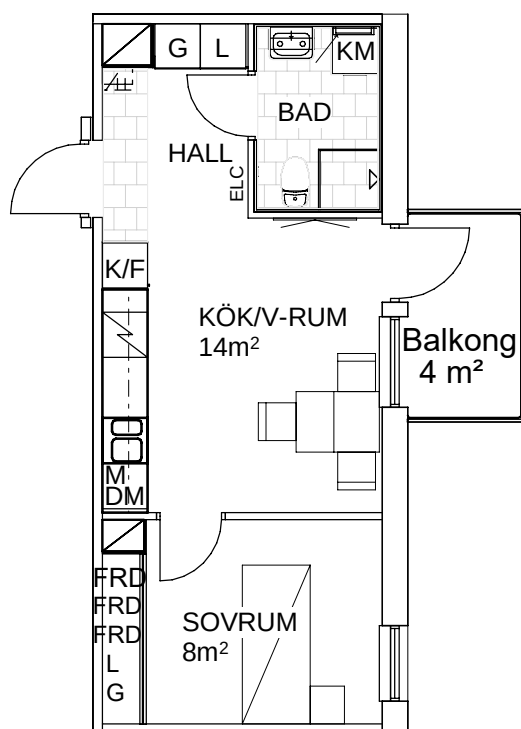

SKALA 1:100

### Generell symbolförklaring

Bänkskiva med överskåp  
 DM Diskmaskin  
 F Frys  
 Förvaringsskåp i badrum  
 G Garderob

Klädhängare  
 KLK Klädkammare  
 KM Kombimaskin  
 K Kyl  
 KF Kyl och frys  
 L Linneskåp

M Mikrovågsugn  
 Plats för vägghängd TV  
 Skjutdörrsgarderob  
 ELC Skåp för el/data  
 Spis med induktionshäll  
 ST Städsåp  
 TT Torktumlare  
 TM Tvättmaskin  
 FRD Förråd

