


4 ROK



105,9 m²

Drottninggatan 49

LGH 09D04049031

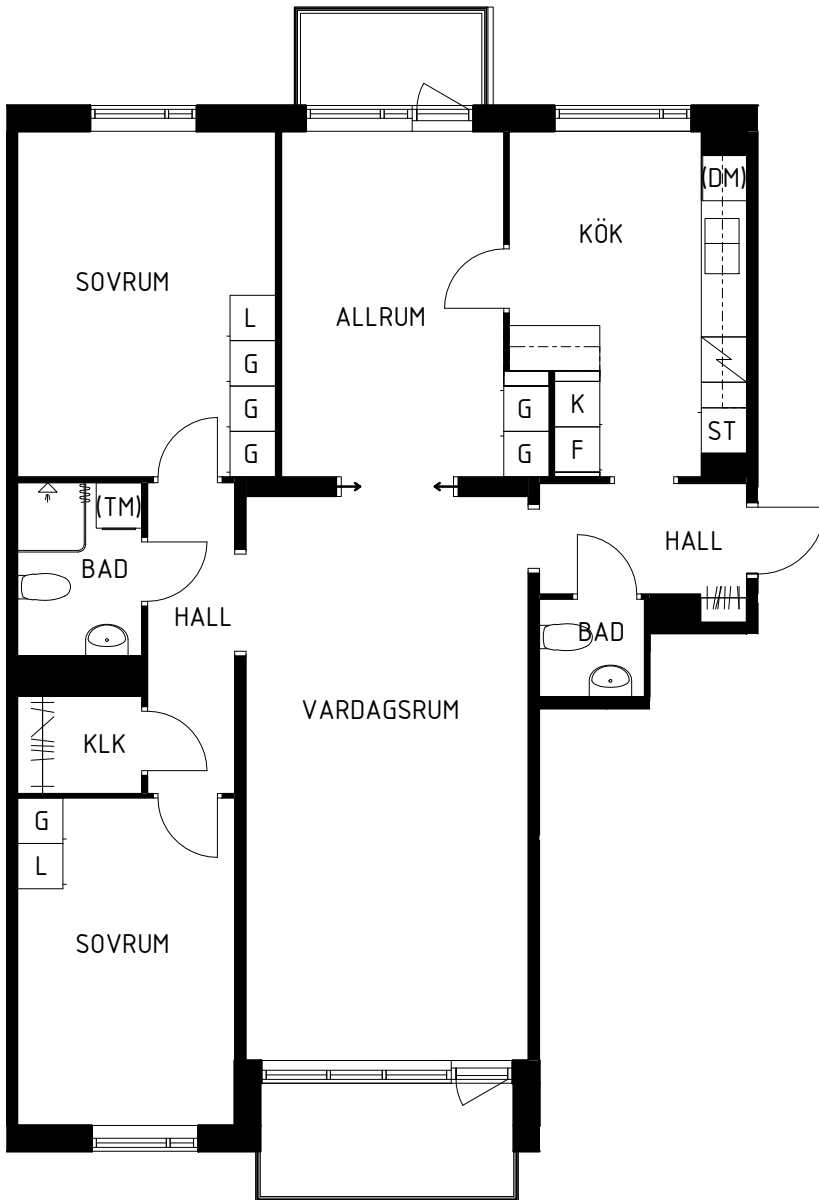

- G =GARDEROB
- L =LINNESKÅP
- ST =STÄDSKÅP
- K/F =KYL/FRYS
- K =KYL
- F =FRYS
- (DM) =PLATS FÖR DISKMASKIN
- (TM) =PLATS FÖR TVÄTTMASKIN
- KLK =KLÄDKAMMARE

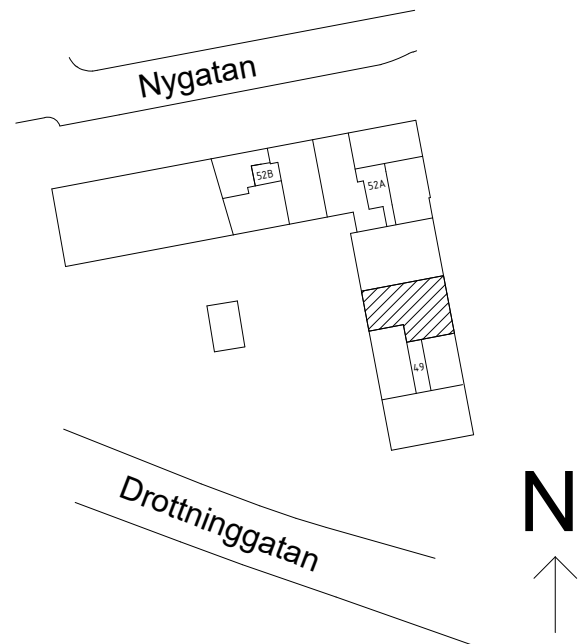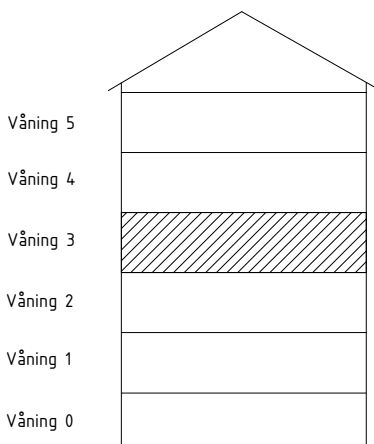

0 Skala 1:100 5 m

KV. EGYPTEN 18

LINKÖPINGS KOMMUN