
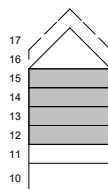


Folkungavallen Häcklöparen

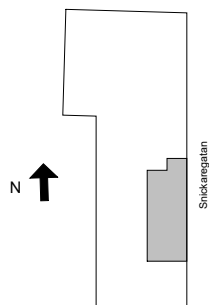

2 ROK

56 m²

Snickaregatan 64C

08F0064C030


08F0064C040

08F0064C050

08F0064C060

Rätt till ändringar förbehålles och ytangivelser är preliminära.

OBS! Kvadratmeter utgör inte hela bostadsytan

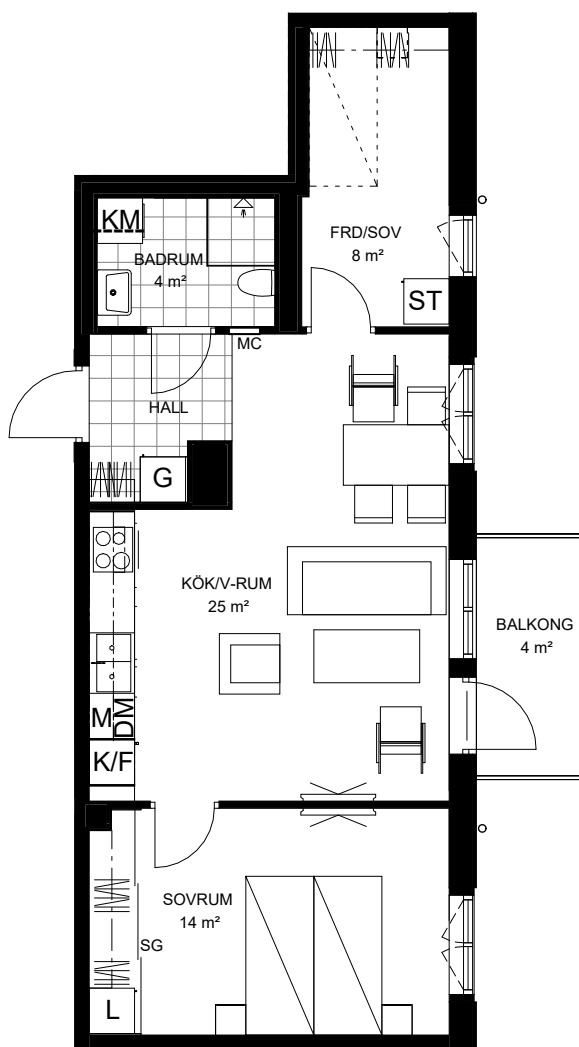

TAKHÖJD 2,45m



SKALA 1:100

Generell Symbolförklaring

	Bänkskiva med överskåp		M Mikro i överskåp
	DM Diskmaskin		MC Mediacentral
	DMs Diskmaskin 45 cm		Plats för vägghängd TV
	F Frys		Spishäll med underbyggnadsugn
	FRD Förråd		ST Städska
	Förvaringsskåp i badrum		SK Skafferi
	G Garderob		SG Skjutdörrsgarderob
	HT Handdukstork		TF Takfönster
	KLK Klädhängare		TT Torktumlare
	KM Kombimaskin		TM Tvättmaskin
	K Kyl		
	K/F Kyl och frys		
	L Linneskåp		

