


Folkungavallen Häcklöparen

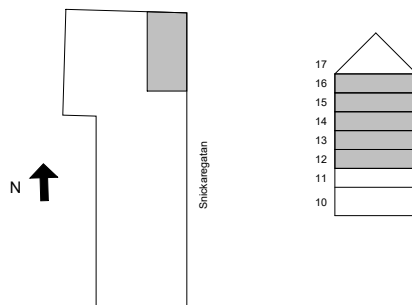

2 ROK

47 m²

Snickaregatan 64C

08F0064C035

08F0064C045


08F0064C055

08F0064C065

08F0064C072

Rätt till ändringar förbehålles och ytangivelser är preliminära.

OBS! Kvadratmeter utgör inte hela bostadsytan

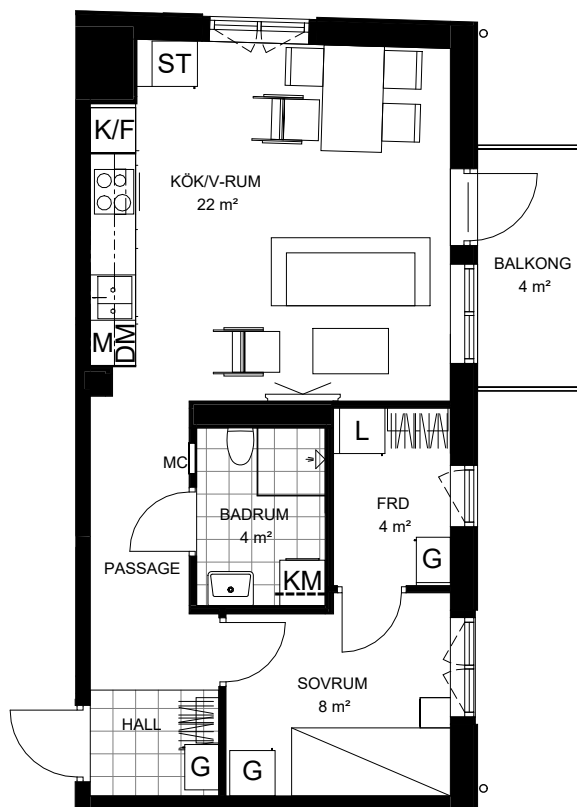

TAKHÖJD 2,45m



SKALA 1:100

Generell Symbolförklaring

	Bänkskiva med överskåp	M	Mikro i överskåp
DM	Diskmaskin	MC	Mediacentral
DMs	Diskmaskin 45 cm		Plats för vägghängd TV
F	Frys		Spishäll med underbyggnadsugn
FRD	Förråd	ST	Städsåp
	Förvaringsskåp i badrum	SK	Skafteri
G	Garderob	SG	Skjutdörrsgarderob
HT	Handdukstork	TF	Takfönster
	Klädhängare	TT	Torktumlare
KLK	Klädskåp	TM	Tvättmaskin
KM	Kombimaskin		
K	Kyl		
KF	Kyl och frys		
L	Linneskåp		



Stångåstaden