
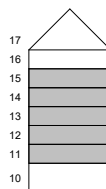


Folkungavallen Häcklöparen

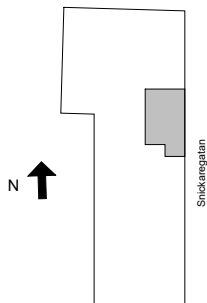

1 ROKv

31 m²

Snickaregatan 64C

08F0064C026

08F0064C036


08F0064C046

08F0064C056

08F0064C066

Rätt till ändringar förbehålles och ytangivelser är preliminära.

OBS! Kvadratmeter utgör inte hela bostadsytan

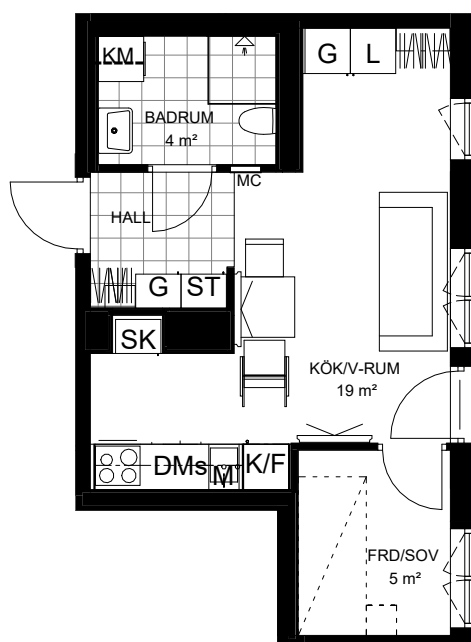

TAKHÖJD 2,45m



SKALA 1:100

Generell Symbolförklaring

	Bänkskiva med överskåp		M Mikro i överskåp
	DM Diskmaskin		MC Mediacentral
	DMs Diskmaskin 45 cm		Plats för vägghängd TV
	F Frys		Spishäll med underbyggnadsugn
	FRD Förråd		ST Städska
	Förvaringsskåp i badrum		SK Skaferi
	G Garderob		SG Skjutdörrsgarderob
	HT Handdukstork		TF Takfönster
	KLK Klädhängare		TT Torktumlare
	KLK Klädskåp		TM Tvättmaskin
	KM Kombimaskin		
	K Kyl		
	K/F Kyl och frys		
	L Linneskåp		

Stångåstaden