


Folkungavallen Häcklöparen

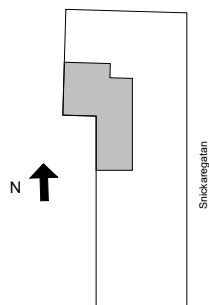


3 ROK

84 m²
 Snickaregatan 64C
 08F0064C033
 08F0064C043
 08F0064C053
 08F0064C063
 08F0064C070

Rätt till ändringar förbehålles och ytangivelser är preliminära.

OBS! Kvadratmeter utgör inte hela bostadsytan

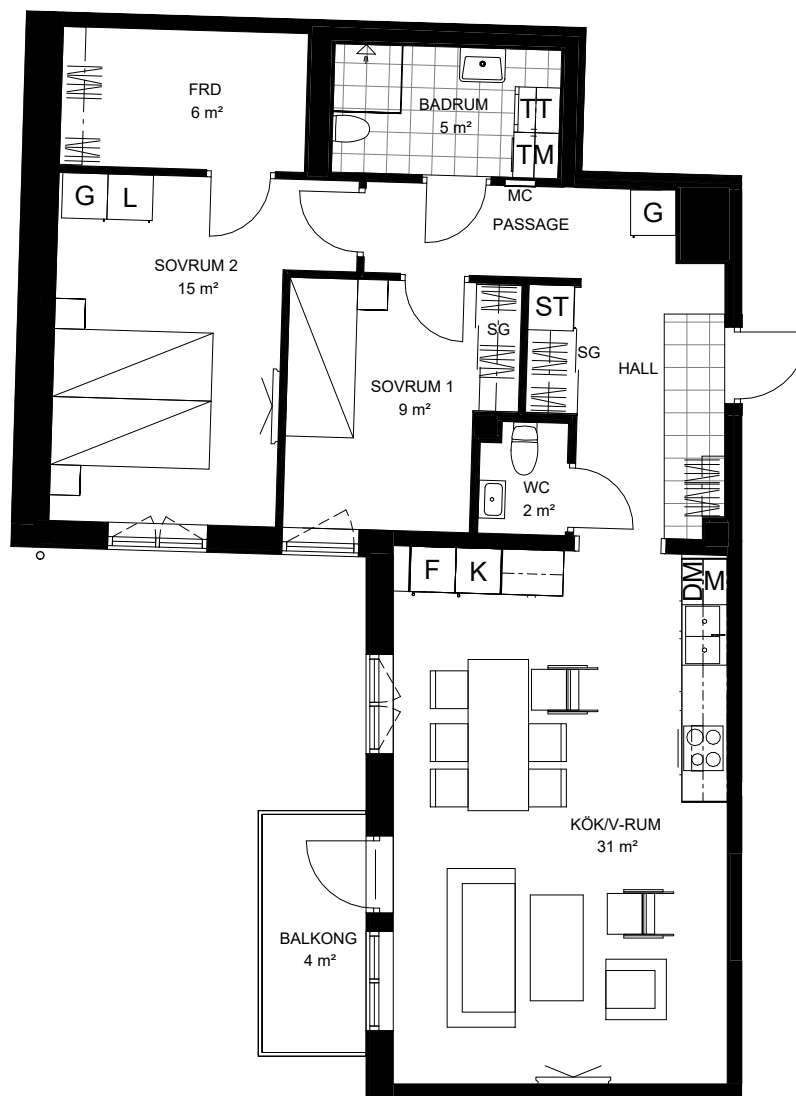

TAKHÖJD 2,45m

SKALA 1:100

Generell Symbolförklaring

	Bänkskiva med överskåp		M Mikro i överskåp
	DM Diskmaskin		MC Mediacentral
	DMs Diskmaskin 45 cm		Plats för vägghängd TV
	F Frys		Spishäll med underbyggnadsugn
	FRD Förråd		ST Städskåp
	Förvaringsskåp i badrum		SK Skaferi
	G Garderob		SG Skjutdörrsgarderob
	HT Handdukstork		TF Takfönster
	KLK Klädhängare		TT Torktumlare
	KLK Klädskåp		TM Tvättmaskin
	KM Kombimaskin		
	K Kyl		
	KF Kyl och frys		
	L Linneskåp		

