
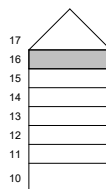


Folkungavallen Häcklöparen

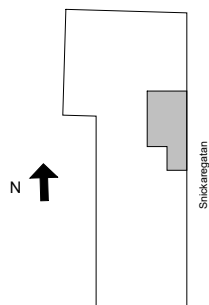


1 ROKv

35 m²
Snickaregatan 64C
08F0064C073

Rätt till ändringar förbehålles och ytangivelser är preliminära.

OBS! Kvadratmeter utgör inte hela bostadsytan

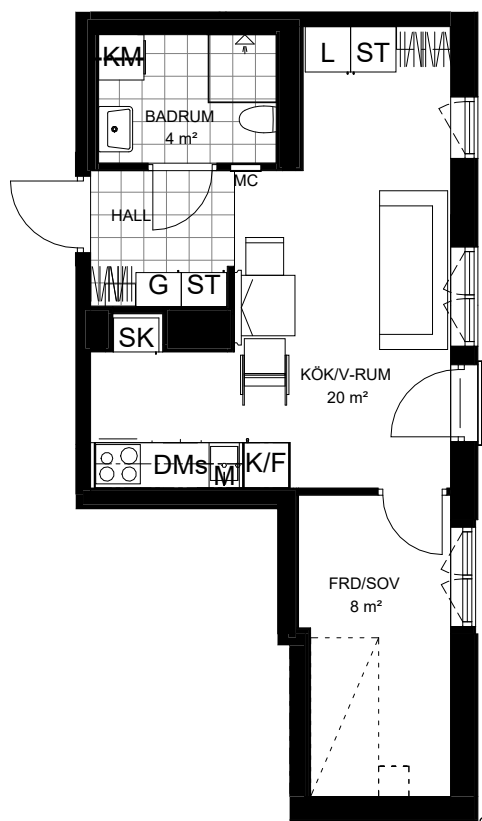

TAKHÖJD 2,45m



SKALA 1:100

Generell Symbolförklaring

	Bänkskiva med överskåp		M Mikro i överskåp
	DM Diskmaskin		MC Mediacentral
	DMs Diskmaskin 45 cm		Plats för vägghängd TV
	F Frys		Spishäll med underbyggnadsugn
	FRD Förråd		ST Städsåp
	Förvaringsskåp i badrum		SK Skafferi
	G Garderob		SG Skjutdörrsgarderob
	HT Handdukstork		TF Takfönster
	KLH Klädhängare		TT Torktumlare
	KLK Klädkammare		TM Tvättmaskin
	KM Kombimaskin		
	K Kyl		
	KF Kyl och frys		
	L Linneskåp		



Stångåstaden