


Folkungavallen Häcklöparen

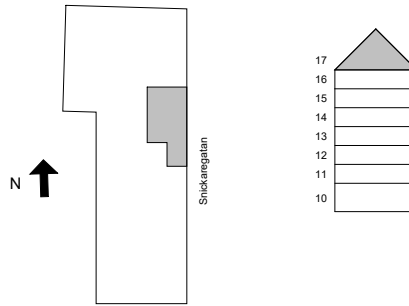

1 ROKv


27 m²

Snickaregatan 64C

08F0064C082

Rätt till ändringar förbehålles och ytangivelser är preliminära.

OBS! Kvadratmeter utgör inte hela bostadsytan

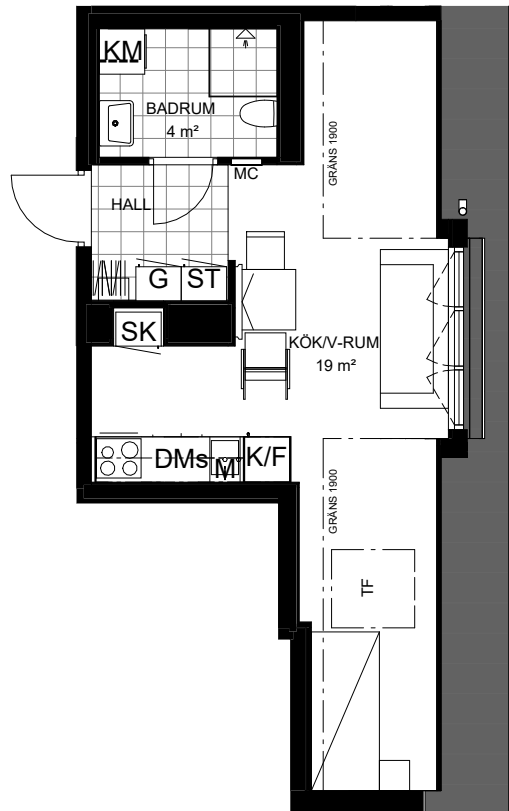


TAKHÖJD 2,50m

LÄGENHETSFÖRRÅD ÄR
PLACERAT I TRAPPHUSET



SKALA 1:100

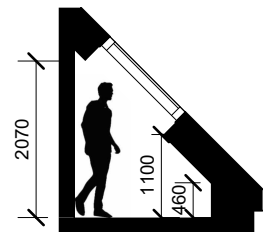

Generell Symbolförklaring

	Bänkskiva med överskåp		M Mikro i överskåp
	DM Diskmaskin		MC Mediacentral
	DMs Diskmaskin 45 cm		Plats för vägghängd TV
	F Frys		Spishäll med underbyggnadsugn
	FRD Förråd		SK Skafferi
	Förvaringsskåp i badrum		SG Skjutförrågs Garderob
	G Garderob		TF Takfönster
	HT Handdukstork		TT Torktumlare
	KLK Klädhängare		TM Tvättmaskin
	KM Kombimaskin		
	K Kyl		
	KF Kyl och frys		
	L Linneskåp		


Stångåstaden