




Norra Cloettavägen 26A
Lgh 31G0000A020
3 ROK 76 m²

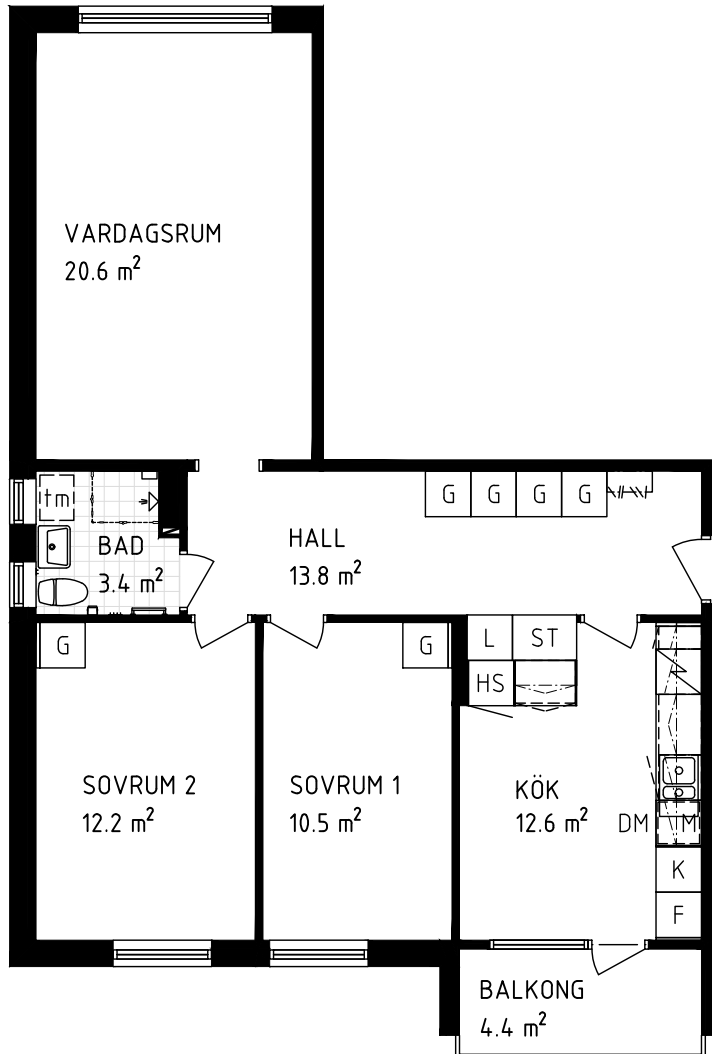


- G GARDEROB
- L LINNESKÅP
- ST STÄDSKÅP
- HS HÖGSKÅP
- K KYL
- F FRYS
- M PLATS FÖR MICRO
- DM PLATS FÖR DISKMASKIN B=600MM
- tm PLATS FÖR TVÄTTMASKIN B=450MM

DUSCHVÄGGAR

AVVIKELSER KAN FÖREKOMMA

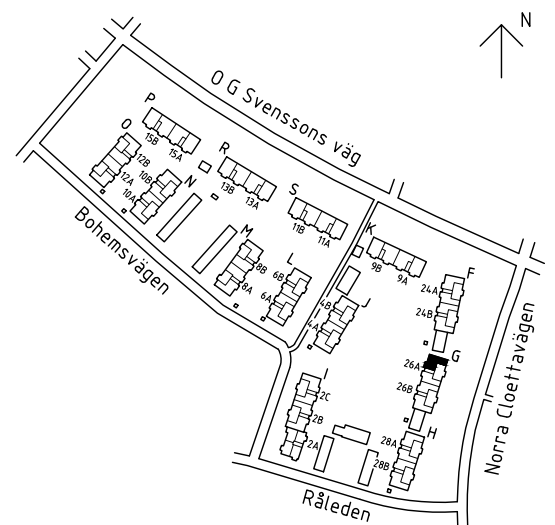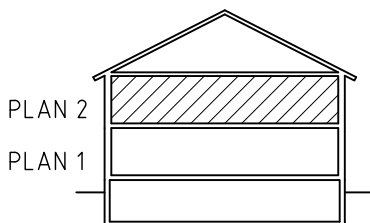

SKALA 1:100

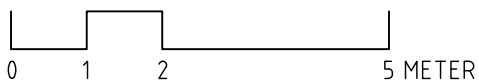

MALFORS 4:95
LINKÖPINGS KOMMUN


Stångåstaden