




Norra Cloettavägen 26B
Lgh 31G0000B020
2 ROK 61 m²

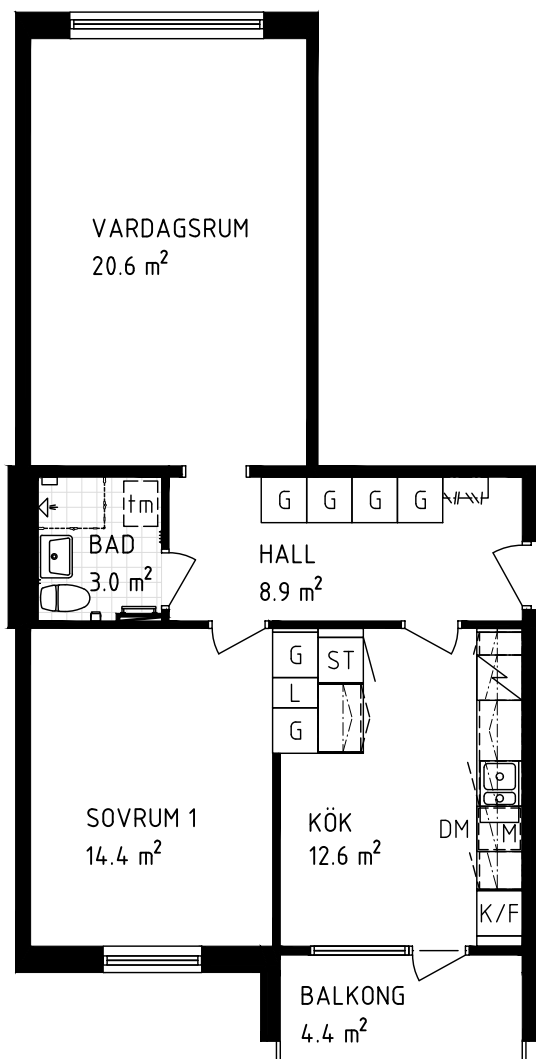


- G GARDEROB
- L LINNESKÅP
- ST STÄDSKÅP
- K/F KYL/FRYS
- M PLATS FÖR MICRO
- DM PLATS FÖR DISKMASKIN B=600MM
- tm PLATS FÖR TVÄTTMASKIN B=450MM



AVVIKELSER KAN FÖREKOMMA

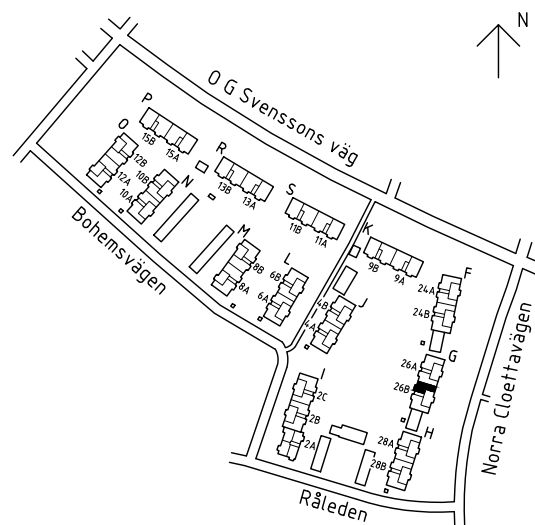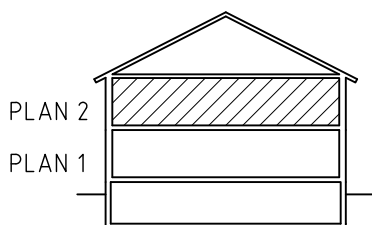

SKALA 1:100

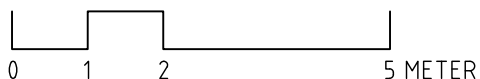

MALFORS 4:95
LINKÖPINGS KOMMUN

Stångåstaden