





Norra Cloettavägen 26B  
Lgh 31G0000B021  
2 ROK 59 m<sup>2</sup>

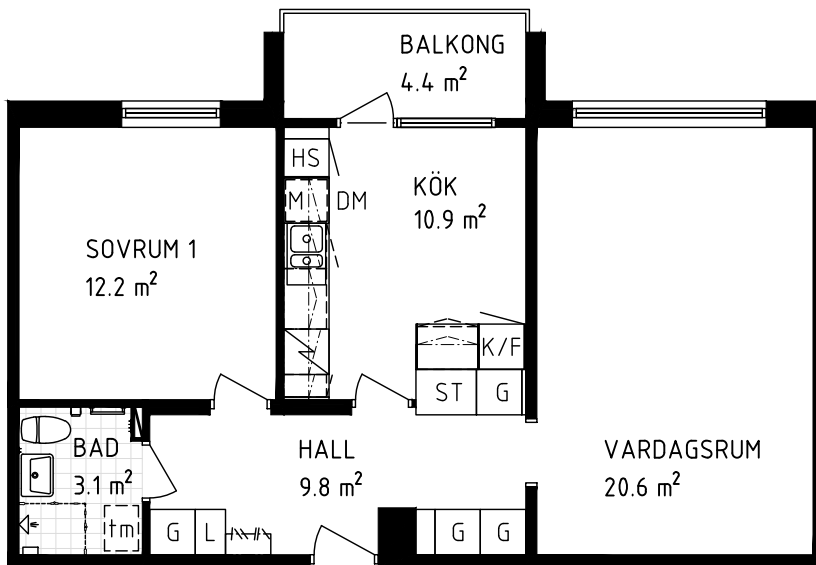


- G GARDEROB
- L LINNESKÅP
- ST STÄDSKÅP
- HS HÖGSKÅP
- K/F KYL/FRYS
- M PLATS FÖR MICRO
- DM PLATS FÖR DISKMASKIN B=600MM
- tm PLATS FÖR TVÄTTMASKIN B=450MM

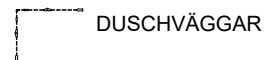

AVVIKELSER KAN FÖREKOMMA

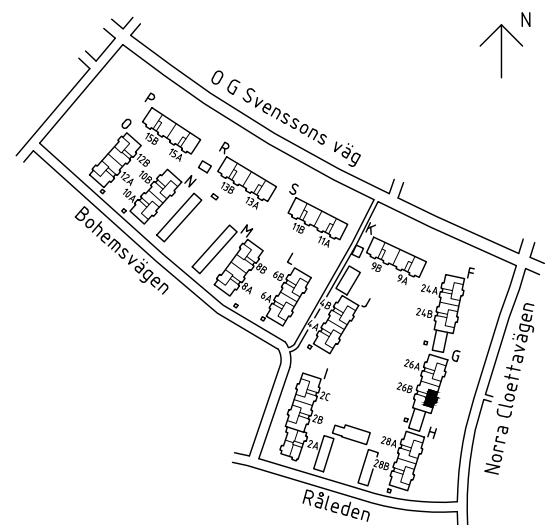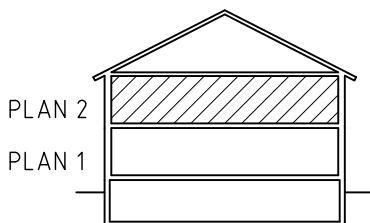

SKALA 1:100

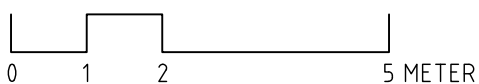

MALFORS 4:95  
LINKÖPINGS KOMMUN

Stångåstaden