




Norra Cloettavägen 26B  
 Lgh 31G0000B022  
 3 ROK 76 m<sup>2</sup>

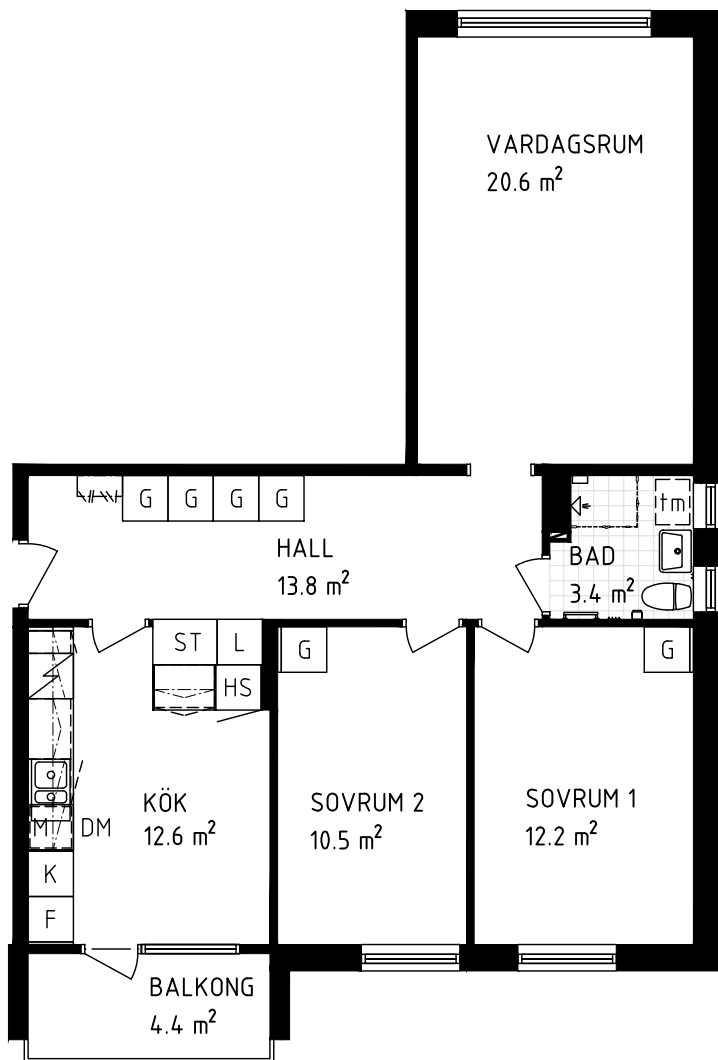


- G GARDEROB
- L LINNESKÅP
- ST STÄDSKÅP
- HS HÖGSKÅP
- K KYL
- F FRY
- M PLATS FÖR MICRO
- DM PLATS FÖR DISKMASKIN B=600MM
- tm PLATS FÖR TVÄTTMASKIN B=450MM

DUSCHVÄGGAR

AVVIKELSER KAN FÖREKOMMA

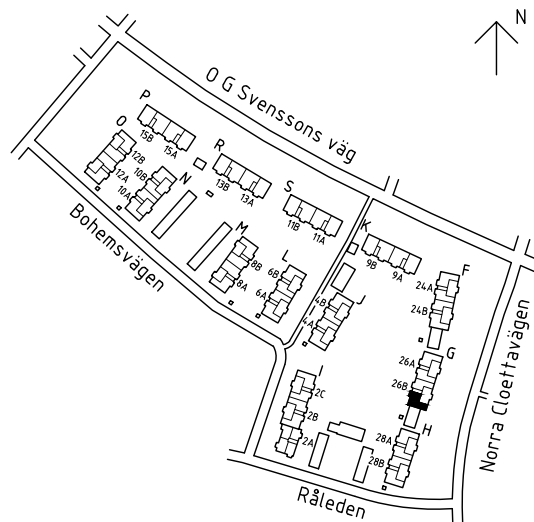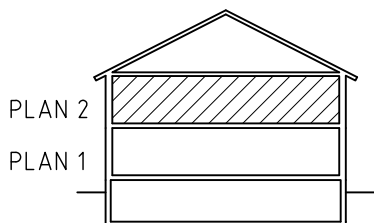

SKALA 1:100

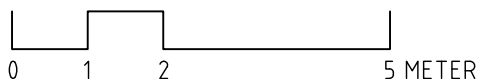

MALFORS 4:95  
 LINKÖPINGS KOMMUN

  
 Stångåstaden